



TEGNFORKLARING

PBL § 12 REGULERINGSPLAN

LINJESYMBOLER

- Plangrense
- Grense for arealformål
- Byggegrense

PUNKTSYMBOLER Juridiske punkt

- Avkjørsel

SIKRINGSONE

- Frisikt

nr. 1 - BYGNINGAR OG ANLEGG


- Bolig-konsentrert småhus
- Renovasjonsanlegg
- Uteopphaldsareal
- Leikeplass

nr. 2 – SAMFERDSELSANLEGG OG TEKNISK INFRASTRUKTUR

- Køyreveg
- Fortau
- Gatetun
- Gang-/sykkelveg
- Annan veggrunn - grøntareal
- Annan veggrunn - teknisk areal
- Parkering

nr. 3 – GRØNTSTRUKTUR

- Vegetasjonsskjerm

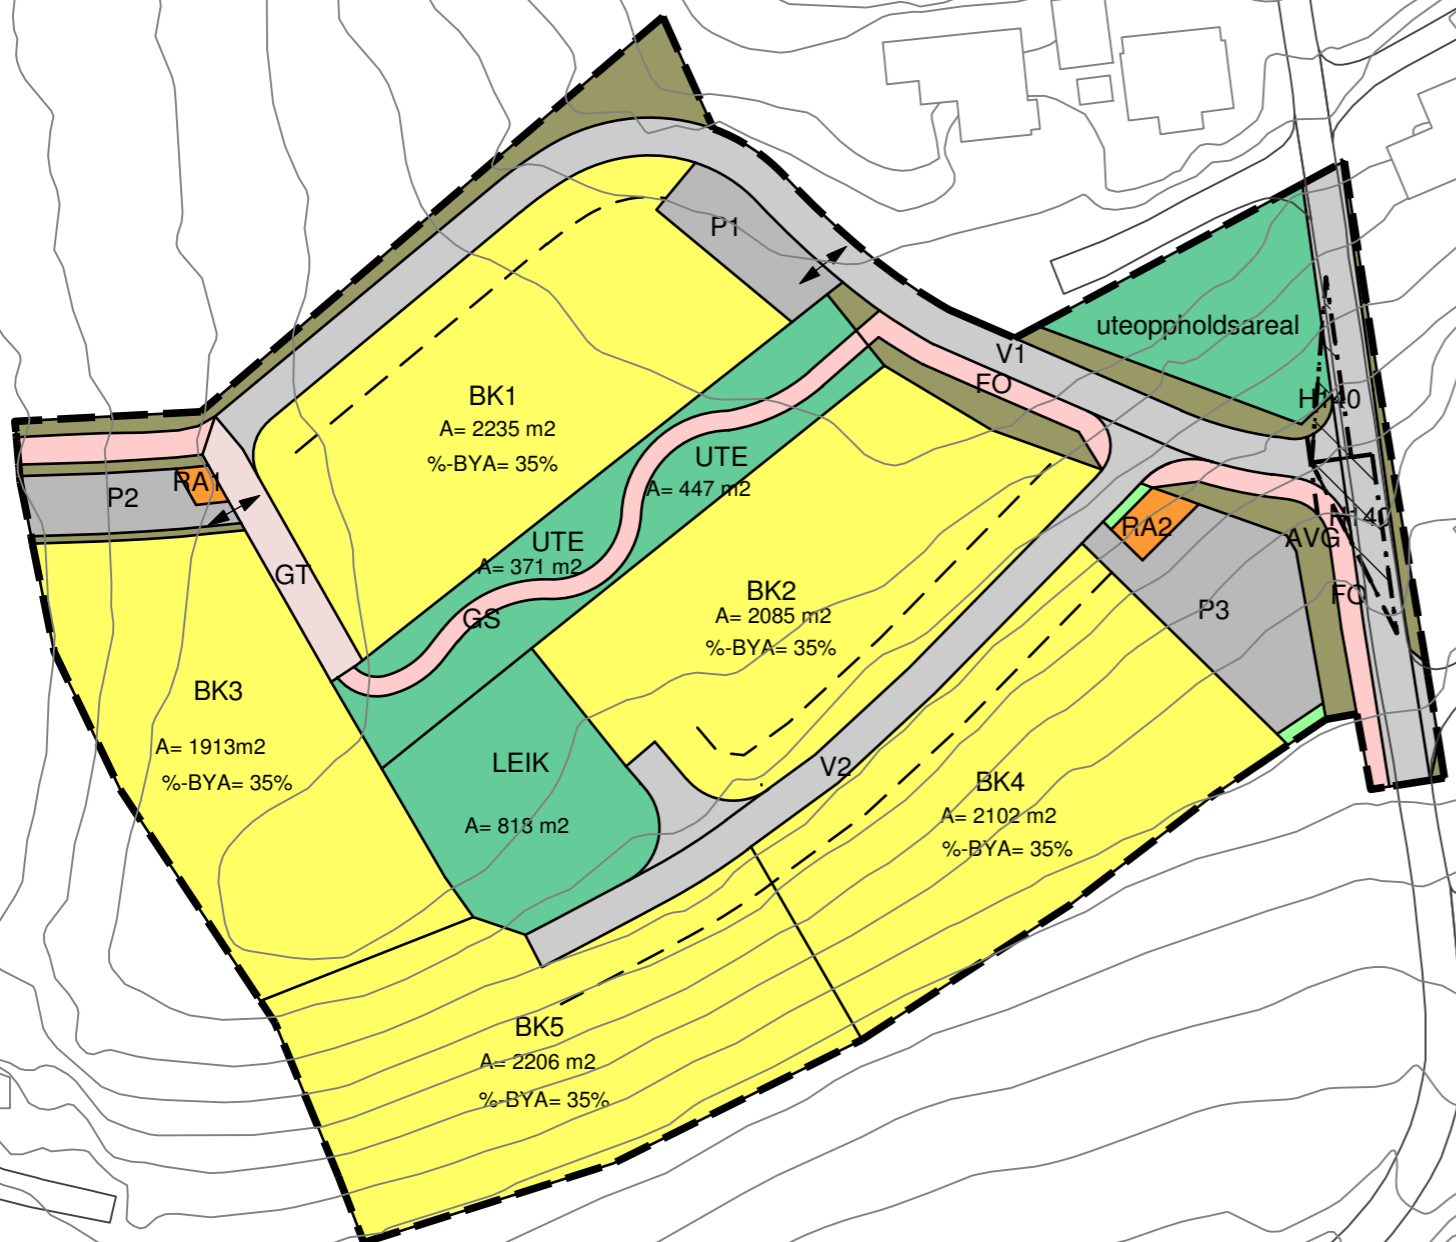


Behandling

Politisk behandling HTU - vedtak om offentlig ettersyn

Dato

24.06.2026

Sign.

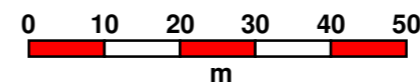

Koordys: UTM EUREF89
Høydegrunnlag: NN2000

