


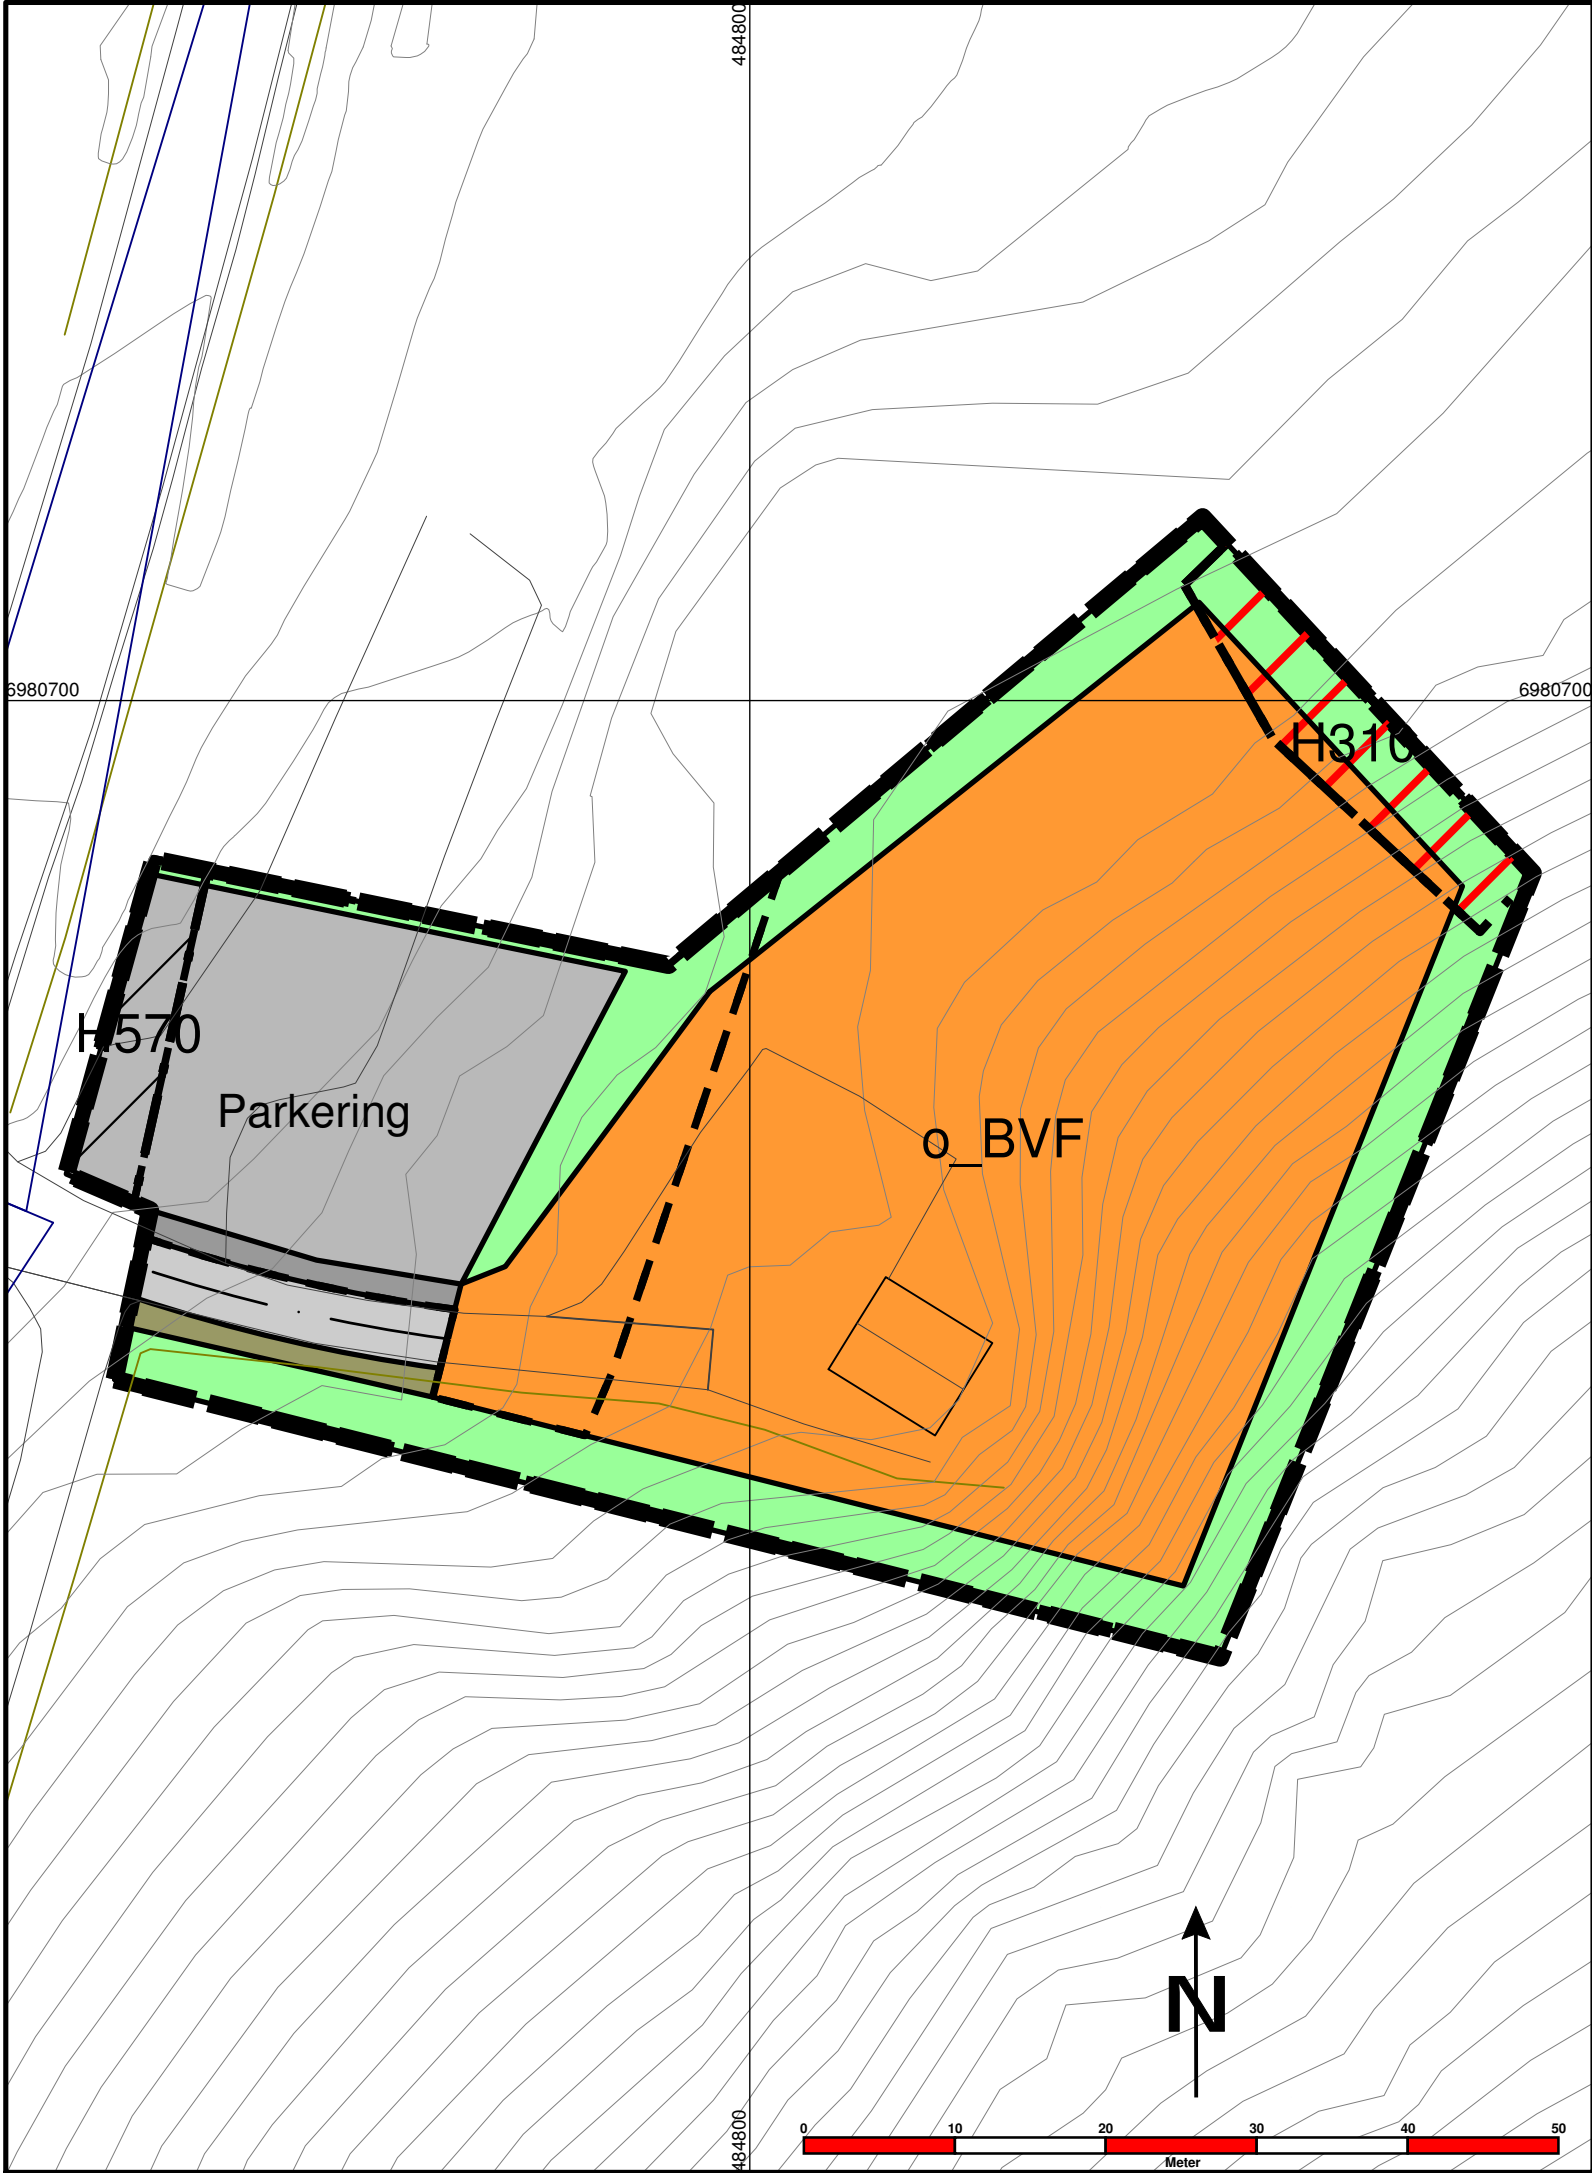

TEGNFORKLARING
PBL § 12 REGULERINGSPLAN

LINJESYMBOLER

- RpFormålGrense
- RpAngittHensynGrense
- RpFareGrense
- RpGrense
- RpOmråde

LINJESYMBOLER Juridiske linjer

- Regulert senterlinje
- RpBestemmelseGrense
- RpBestemmelseOmråde

SONE MED SÆRLIG ANGITTE HENSYN

- Bevaring kulturmiljø
- FARESONE
- Ras- og skredfare

nr. 1 - BEBYGGELSE OG ANLEGG

- Vannforsyningsanlegg

nr. 3 – GRØNNSTRUKTUR

- Naturområde

nr. 2 – SAMFERDSELSANLEGG OG TEKNISK INFRASTRUKTUR

- Kjøreveg
- Annen veggrunn - tekniske anlegg
- Annen veggrunn - grøntareal
- Parkering

GALTMETTET HØGDEBASSENG

PlanID: 2025001
FKB Euref89 UTM32 2022
NN2000

Planprosess	Dato	Sign
1. gangs behandling HTU	19.03.2025	BO
2. gangs behandling HTU	11.06.2025	BO
Vedtak i kommunestyret	26.06.2025	BO
Plankart utarbeidet	11.03.2025	HS



SURNADAL KOMMUNE