



TEGNFORKLARING
PBL § 12 REGULERINGSPLAN

nr. 1 - BYGNINGAR OG ANLEGG

- Bustader-frittliggjande småhus
- Leikeplass

SAMFERDSELSANLEGG OG TEKNISK INFRASTRUKTUR (PBL § 12-5, nr 2)

- Veg
- Fortau
- Gang-/sykkelveg
- Annan veggrunn - tekniske anlegg

LINJESYMBOLER

- Grense for arealformål
- RpOmråde
- Regulert tomtegrense
- Byggegrense
- Regulert senterlinje


PUNKTSYMBOLER

- Avkjørsel

Målestokk 1:500

FKB Kartgrunnlag 2023 Høyde NN2000

PlanID 20150011

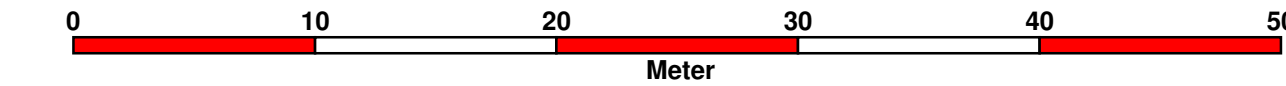

Saksbehandling	Dato
Behandling i hovudutval for Miljø, Areal og Teknikk sak 54/22	07.12.2022
Offentleg ettersyn i perioden	

Detaljregulering for Vollan Boligfelt
Surnadal kommune