


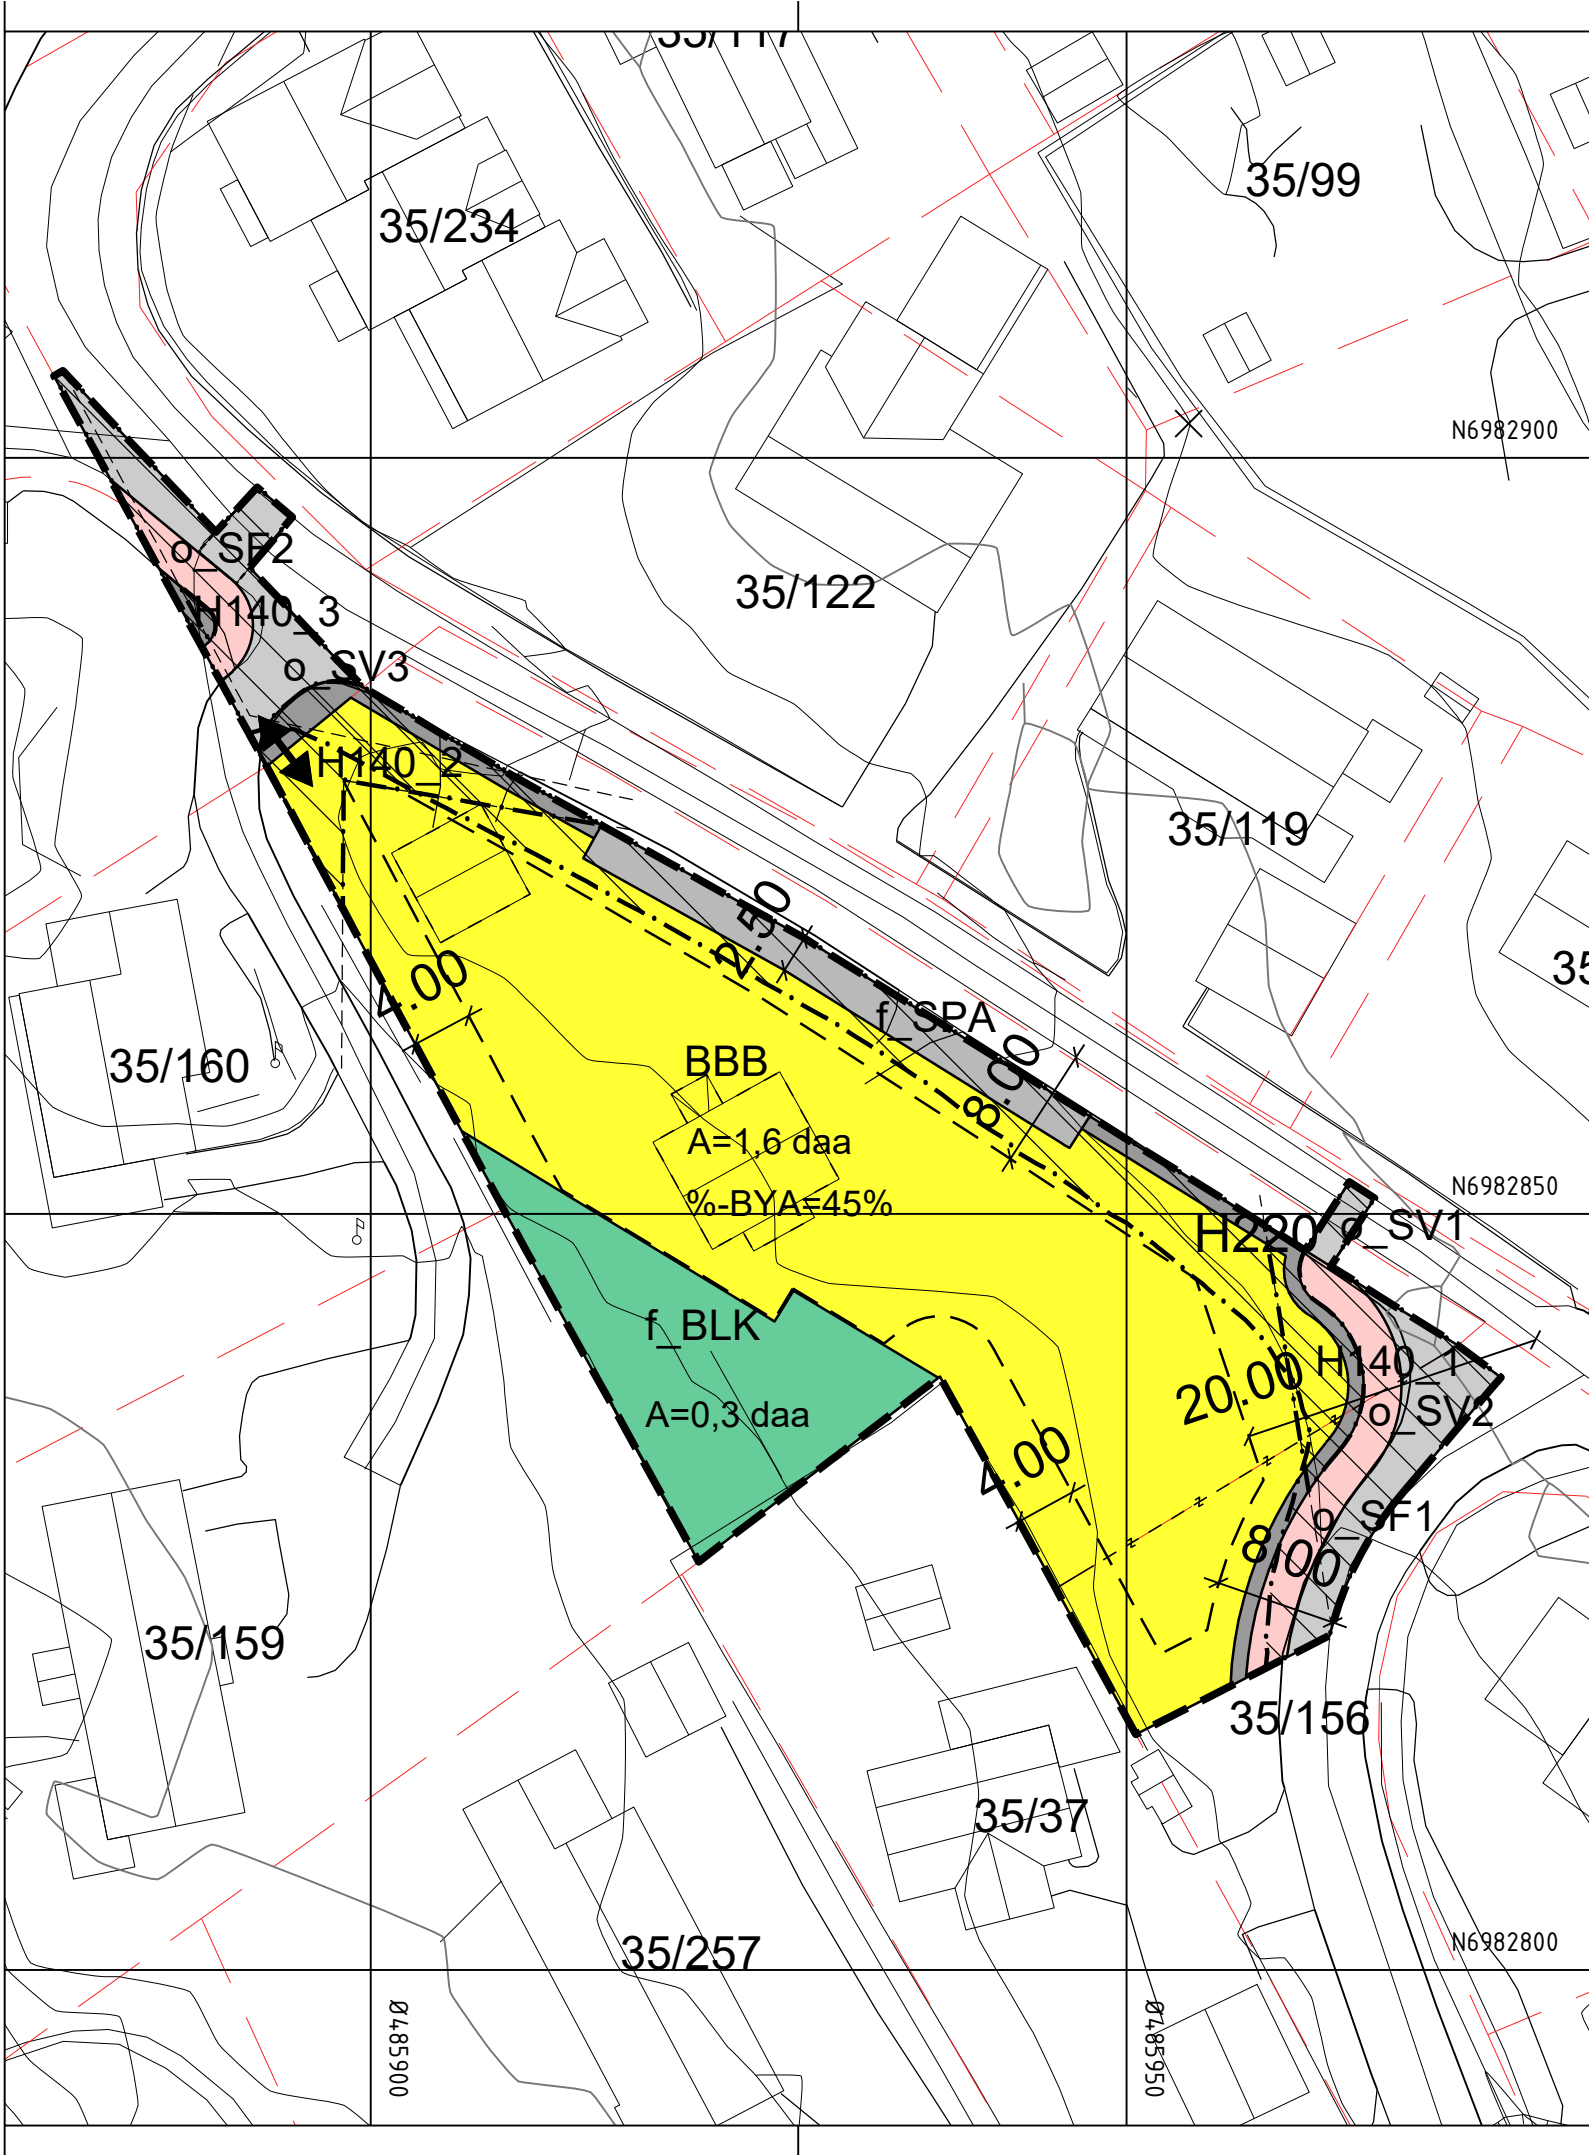

Tegnforklaring

Reguleringsplan PBL 2008

§12-5. Nr. 1 - Bebyggelse og anlegg

- BBB Boligbebyggelse-blokkbebyggelse
- BLK Lekeplass

§12-5. Nr. 2 - Samferdselsanlegg og teknisk infrastruktur

- SV Veg
- SF Fortau
- SVT Annen veggrunn - tekniske anlegg
- SPA Parkering

§12-6 - Hensynssoner

- H140 Frisikt
- H220 Gul sone iht. T-1442

Linjesymbol

- Plangrense
- Formålgrense

- Eiendomsgrense som skal oppheves
- Byggegrense
- Planlagt bebyggelse
- Bebyggelse som forutsettes fjernet
- Frisiktlinje
- Regulert fotgjengerfelt
- Grense for sikringsone
- Grense for støysone
- Måle og avstandslinje

Punktsymboler

- Avkjørsel - både inn og utkjøring

Kartopplysninger

Kilde for basiskart: e- torg Norkart
Dato for basiskart: 17.09.2020
Koordinatsystem: ETRS89.UTM-32N
Høydegrunnlag: NN-2000

Ekvidistanse: 1m
Kartmålestokk: 1:500
0 12.5 25m



Surnadal kommune

Detaljregulering

Moavegen 21

Med tilhørende reguleringsbestemmelser

Arealplan-ID:
20200009

Forslagsstiller:
Setra Surnadal AS

SAKSBEHANDLING ETTER PLAN- OG BYGNINGSLOVEN

Dato	Revisjon	Justert byggegrense mot kryss	SAKS-NR	DATO	SIGN
02.10.2023					
17.06.2025		Justert f_SPA og BBB			
XXX		XXX			
Kommunestyret sitt vedtak			27/05	26.06.25	HS
Offentlig ettersyn fra til					
2. gangs behandling					
Offentlig ettersyn fra til					
1. gangs behandling					
Kunngjøring av oppstart av planarbeid				13.10.21	
Oppstartsmøte med Surnadal kommune				20.09.21	
PLANEN ER UTARBEIDET AV:			TEGNNR.	DATO	SIGN.
				16.03.23	

Det bekreftes at planen er i samsvar med kommunestyrets vedtak av 26.06.25

26.06.25
Dato
Håvard Stensones
Enhetsleder Areal- og naturforvaltning