
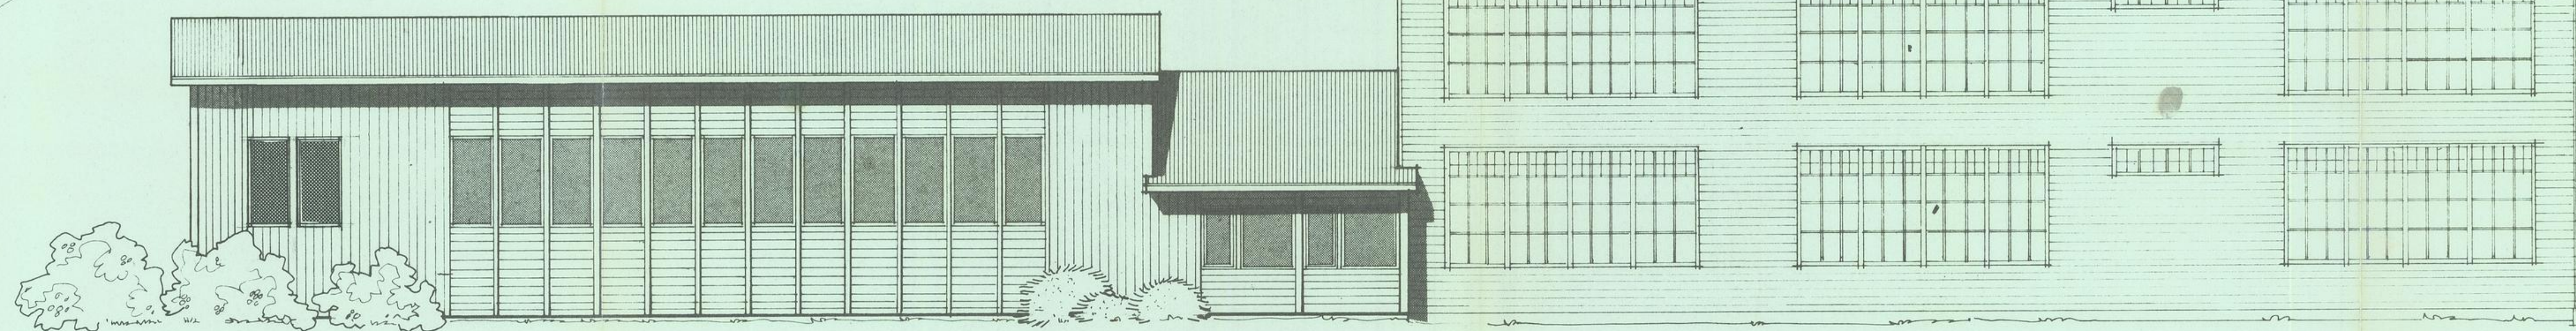
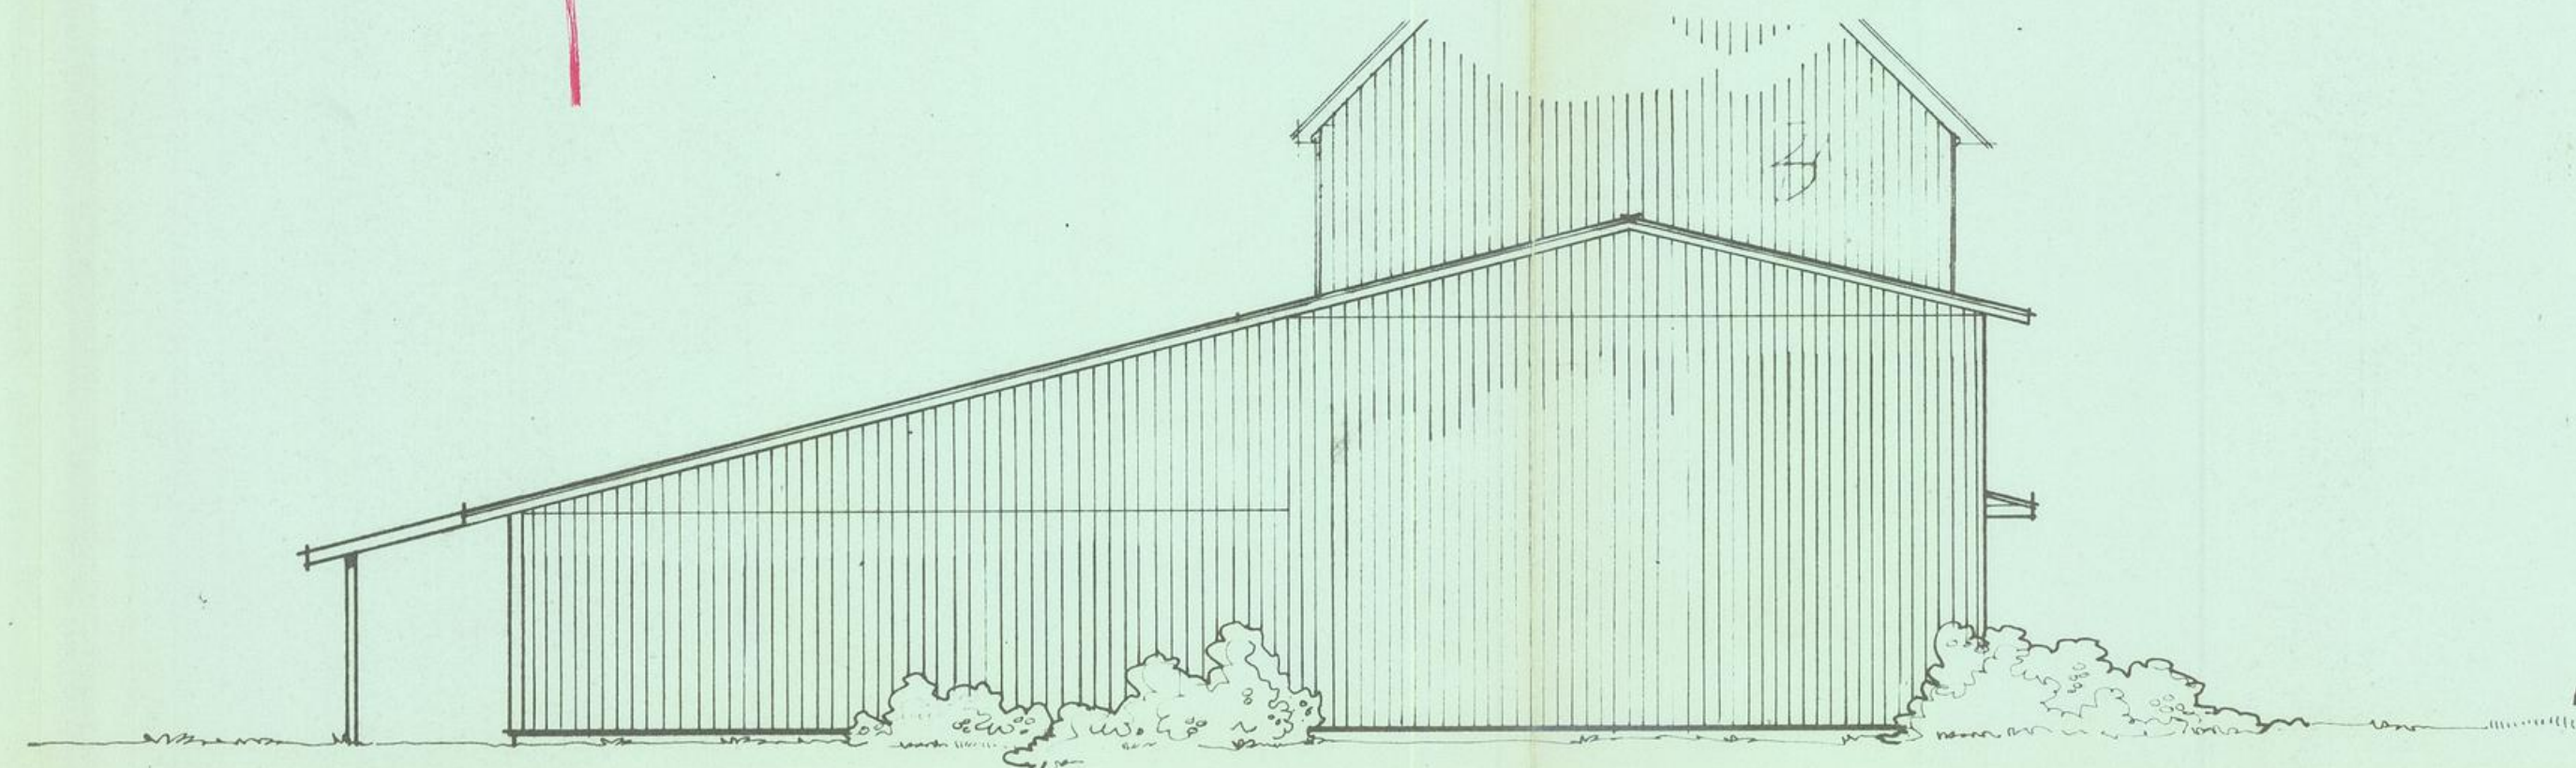






Brannvesen

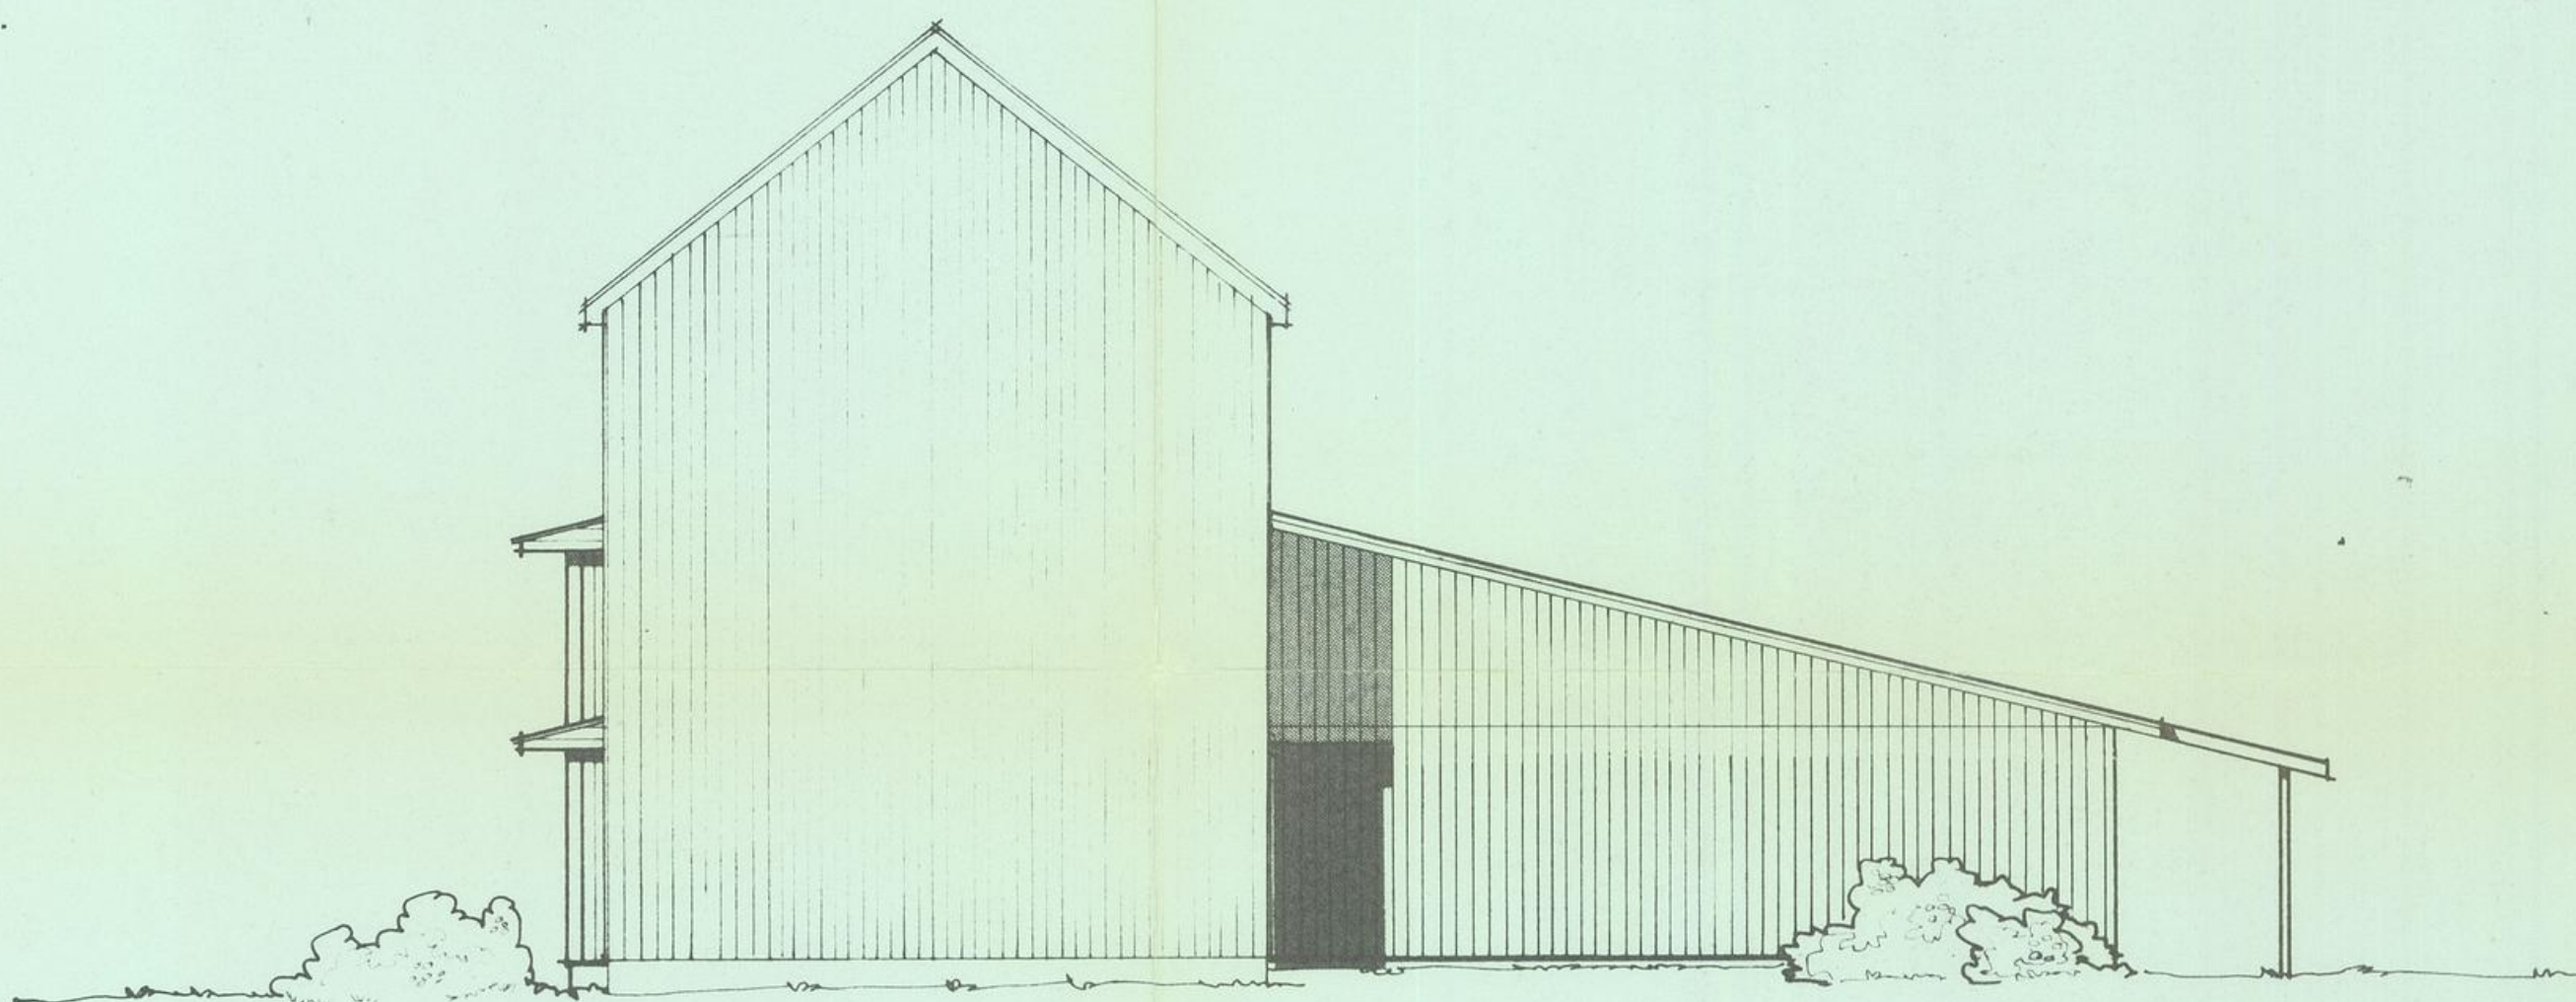

Block Watnes forslag til

TODALEN barneskole i SURNADAL kommune

B				26.5.81
A				
REV	ANT	REVIDERINGEN GJELDER	TEGN	DATO
BYGGHERRE SURNADAL KOMMUNE		FASADER		
BYGGEPLEASS TODALEN				
TEGN		FIRST FOR	FIRST AV	
GOOKE		TEGN NR		
MAL	1:100	PROSJEKT NR	SB 6209-2-03	
DATO	24.01.81	PROSJEKT NR		
Tegningen må hverken helt eller delvis kopieres eller benyttes ved utøvelse av arbeidet som G. Block Watne A.s ikke medvirker i.				

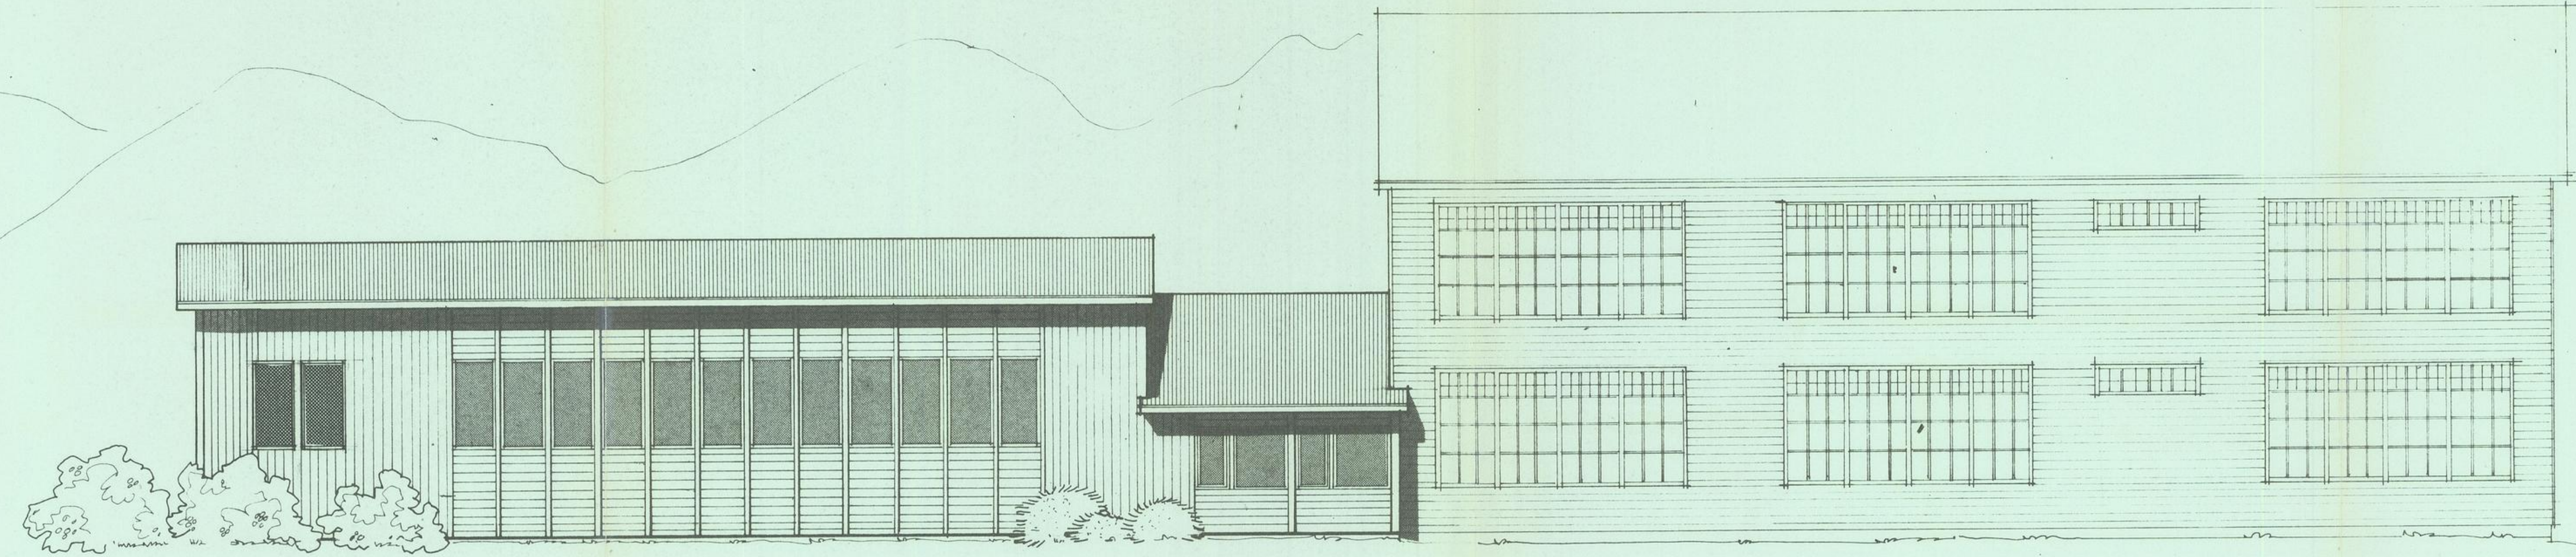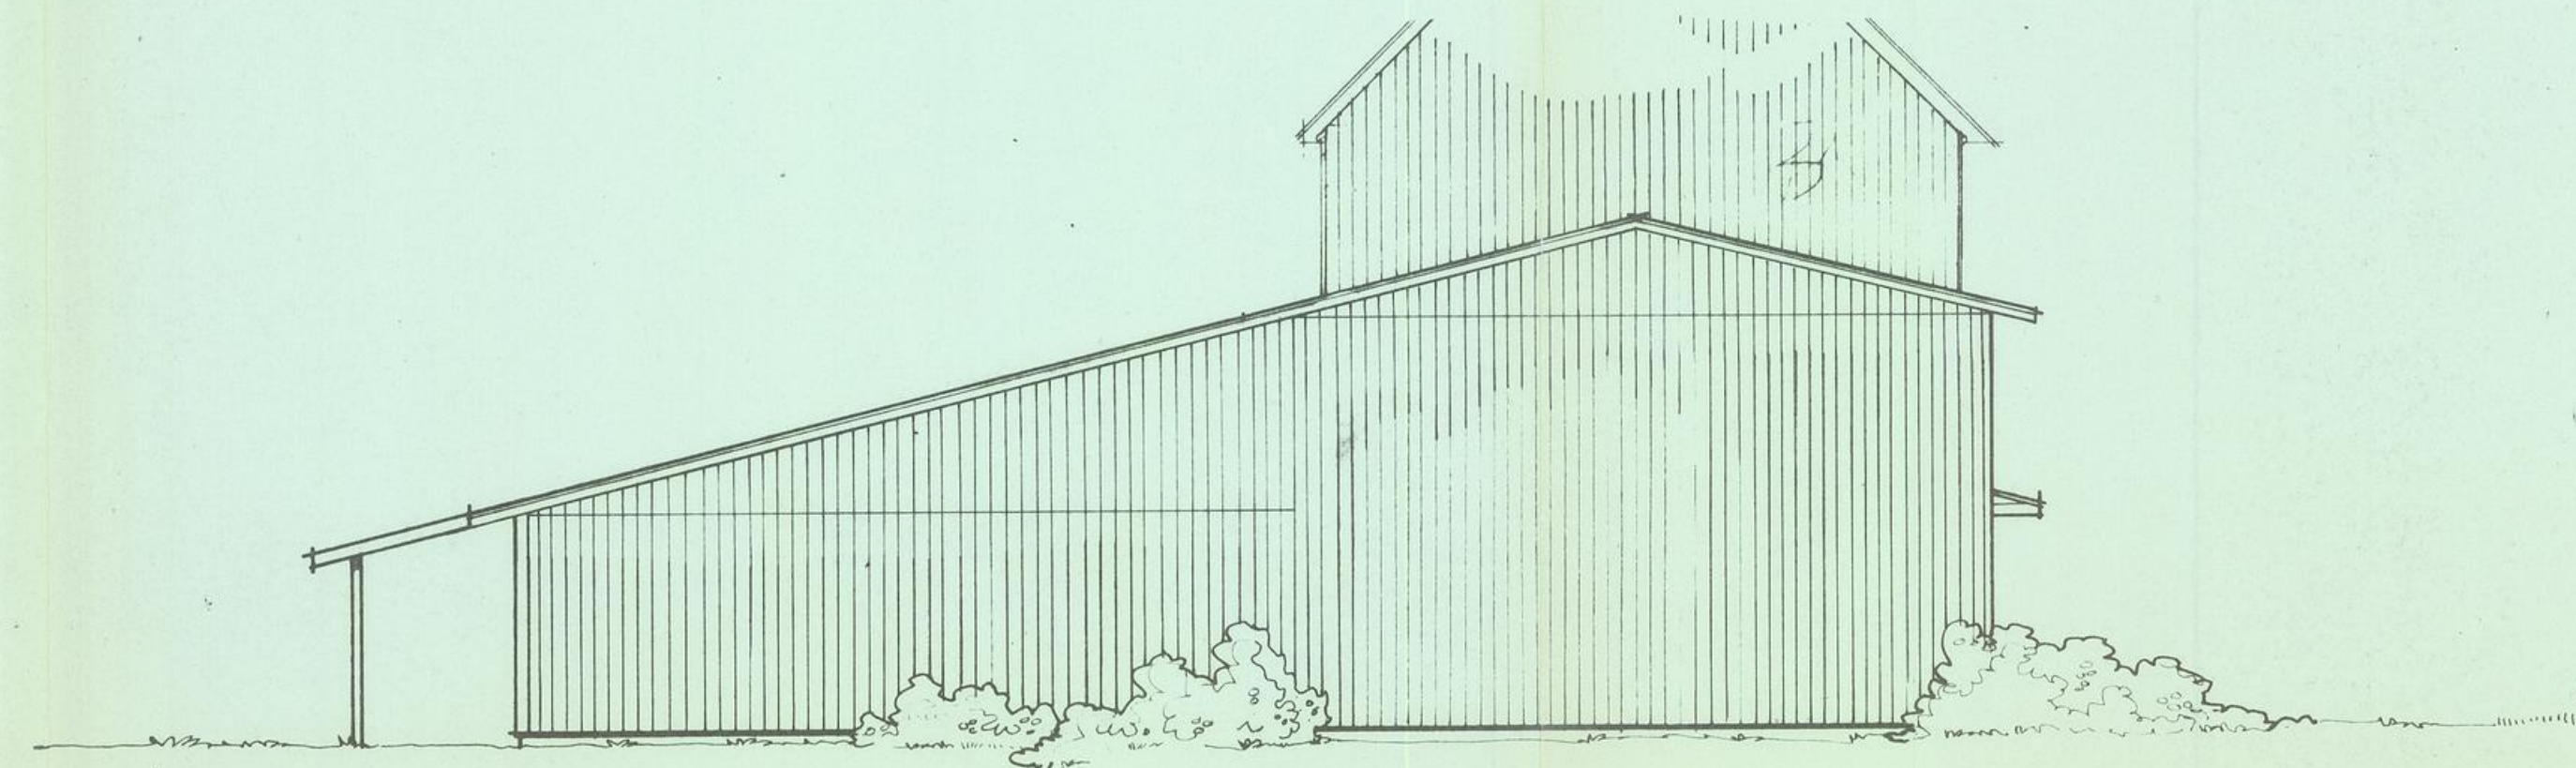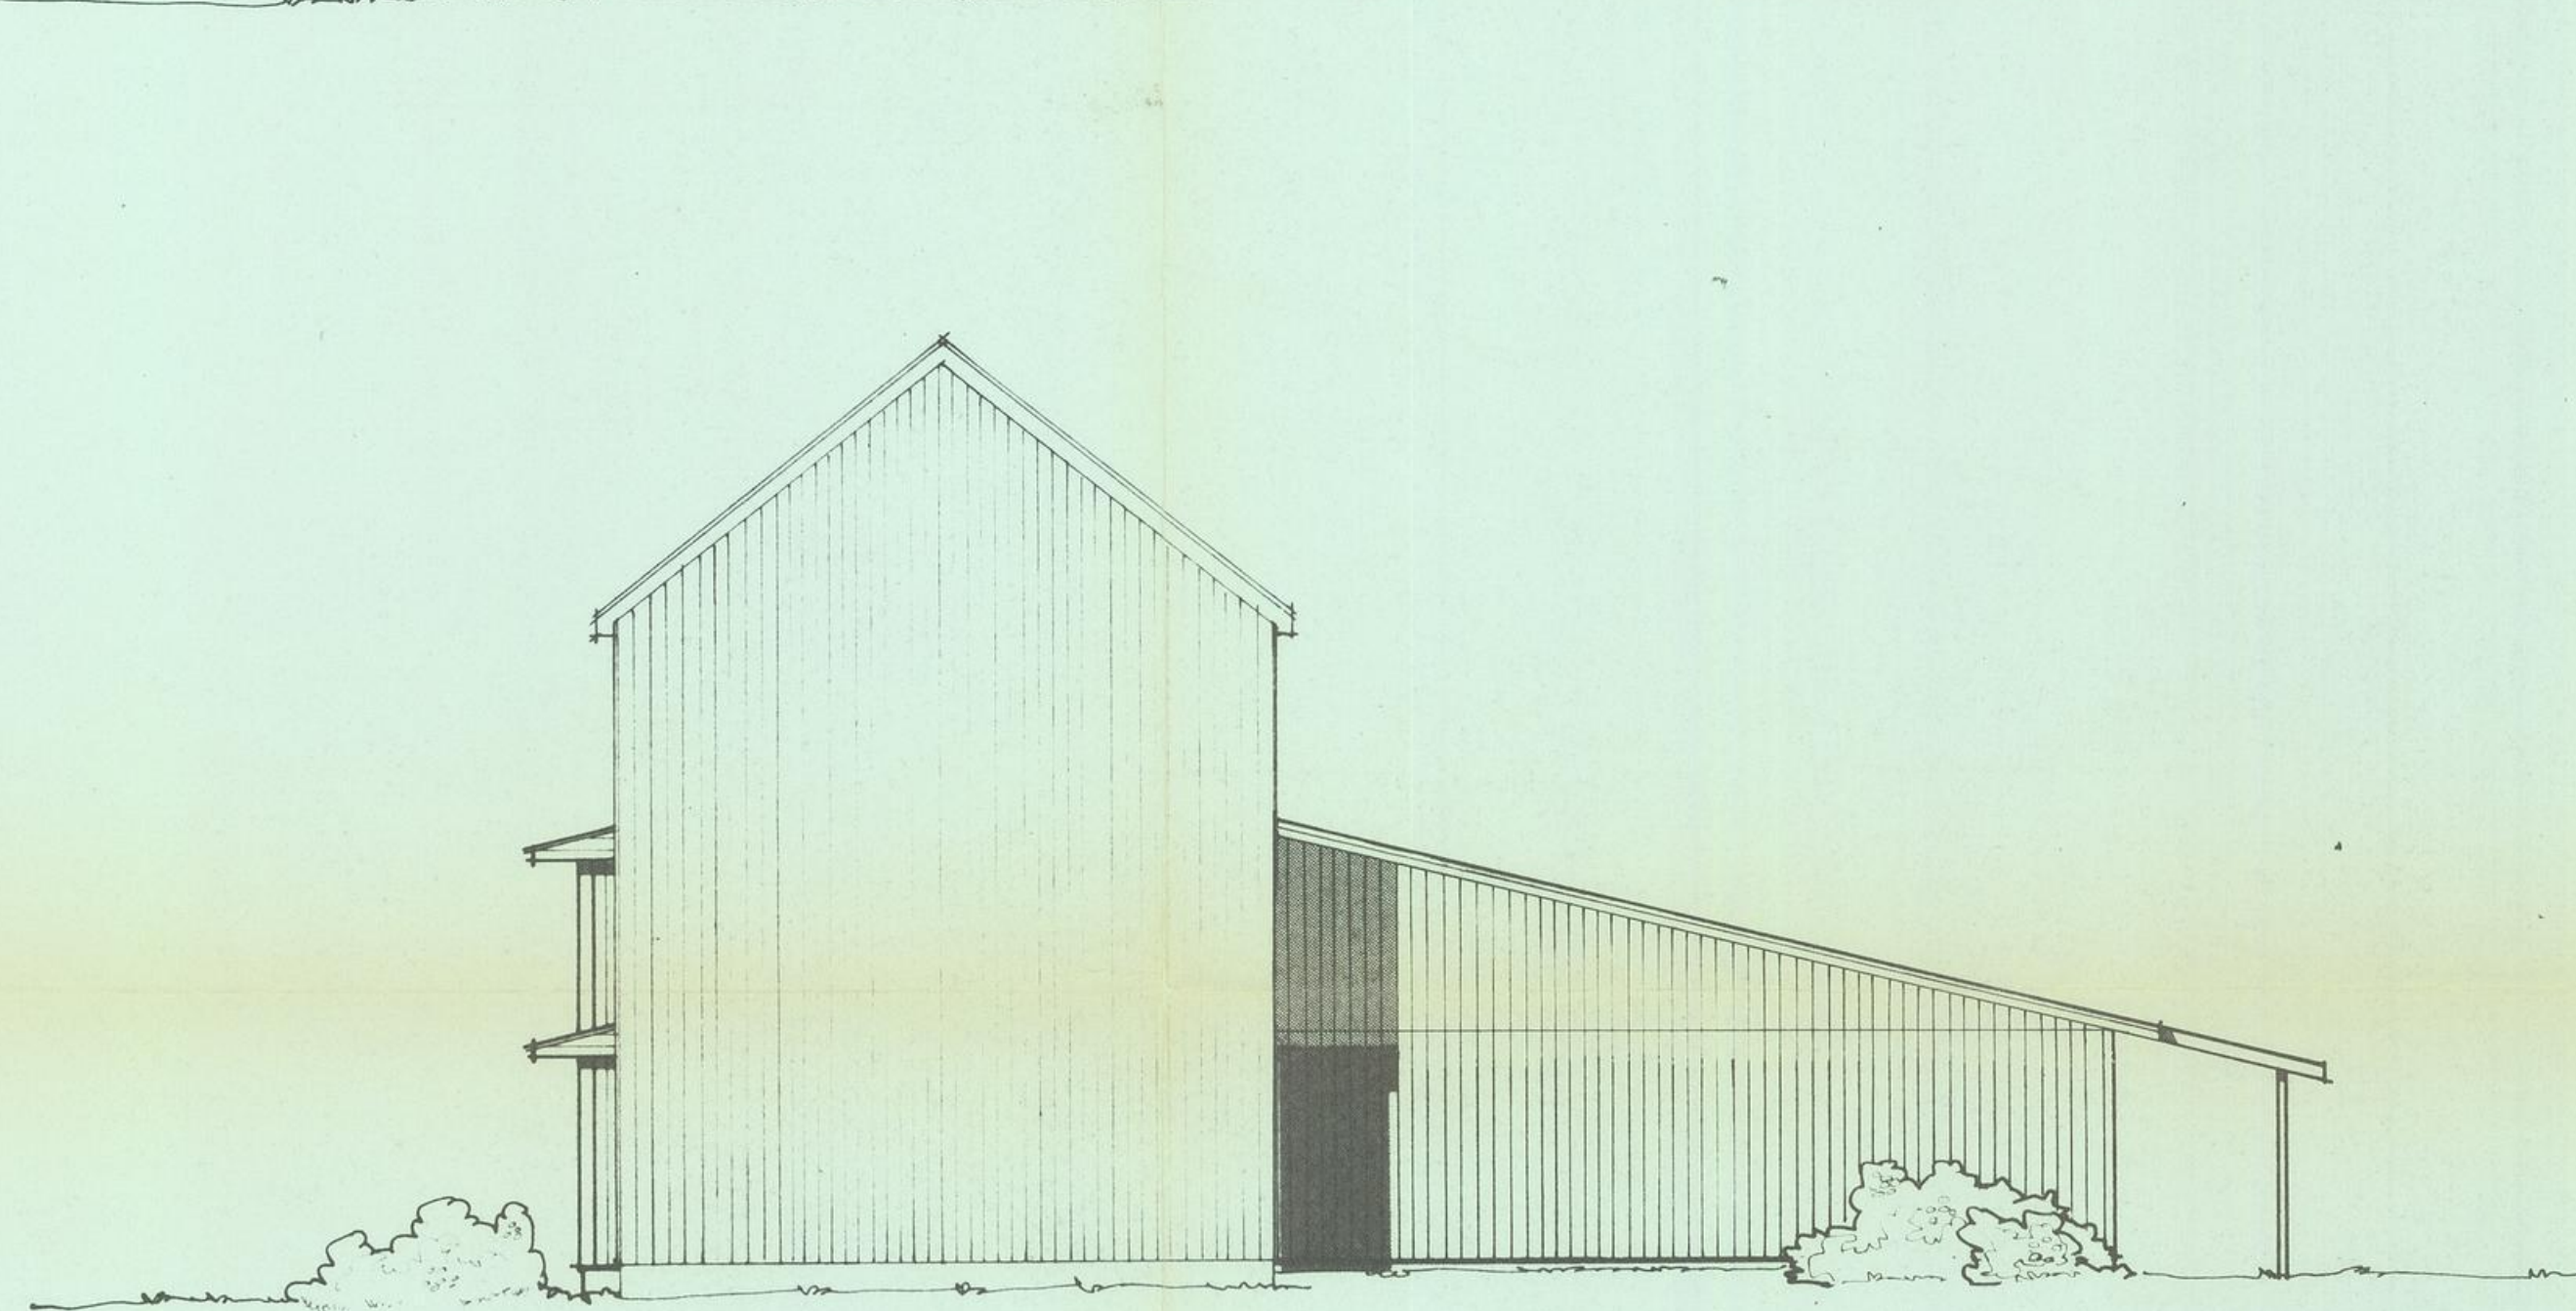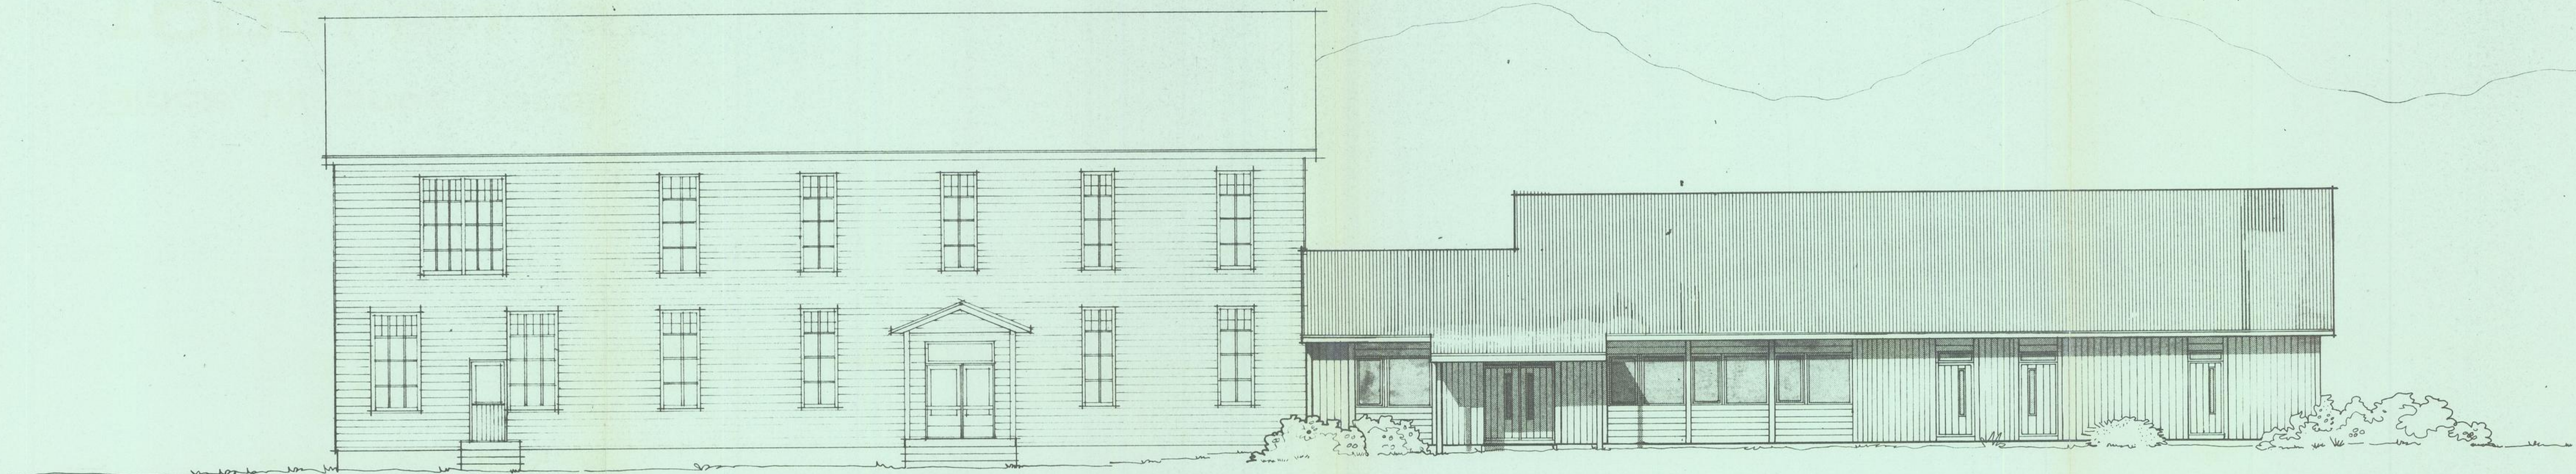


Block Watnes forslag til
TODALEN barneskole i SURNADAL kommune

BYGGHERR	SURNADAL KOMMUNE			FASADER	
BYGGEPASS	TODALEN				
TEGN.		ERST FOR	ERST AV		
GODKJ.		TEGN. NR.			
MÅL	1:100	PROS. NR.		SB 6209-2-03	
DATE	24.01.81				

W G. Block Watne as
 TELEFON 044 22 500 KLEPP

Tegningen må hverken helt eller delvis kopieres eller benyttes ved utørelse av arbeider som G. Block Watne A.s ikke medvirker i.

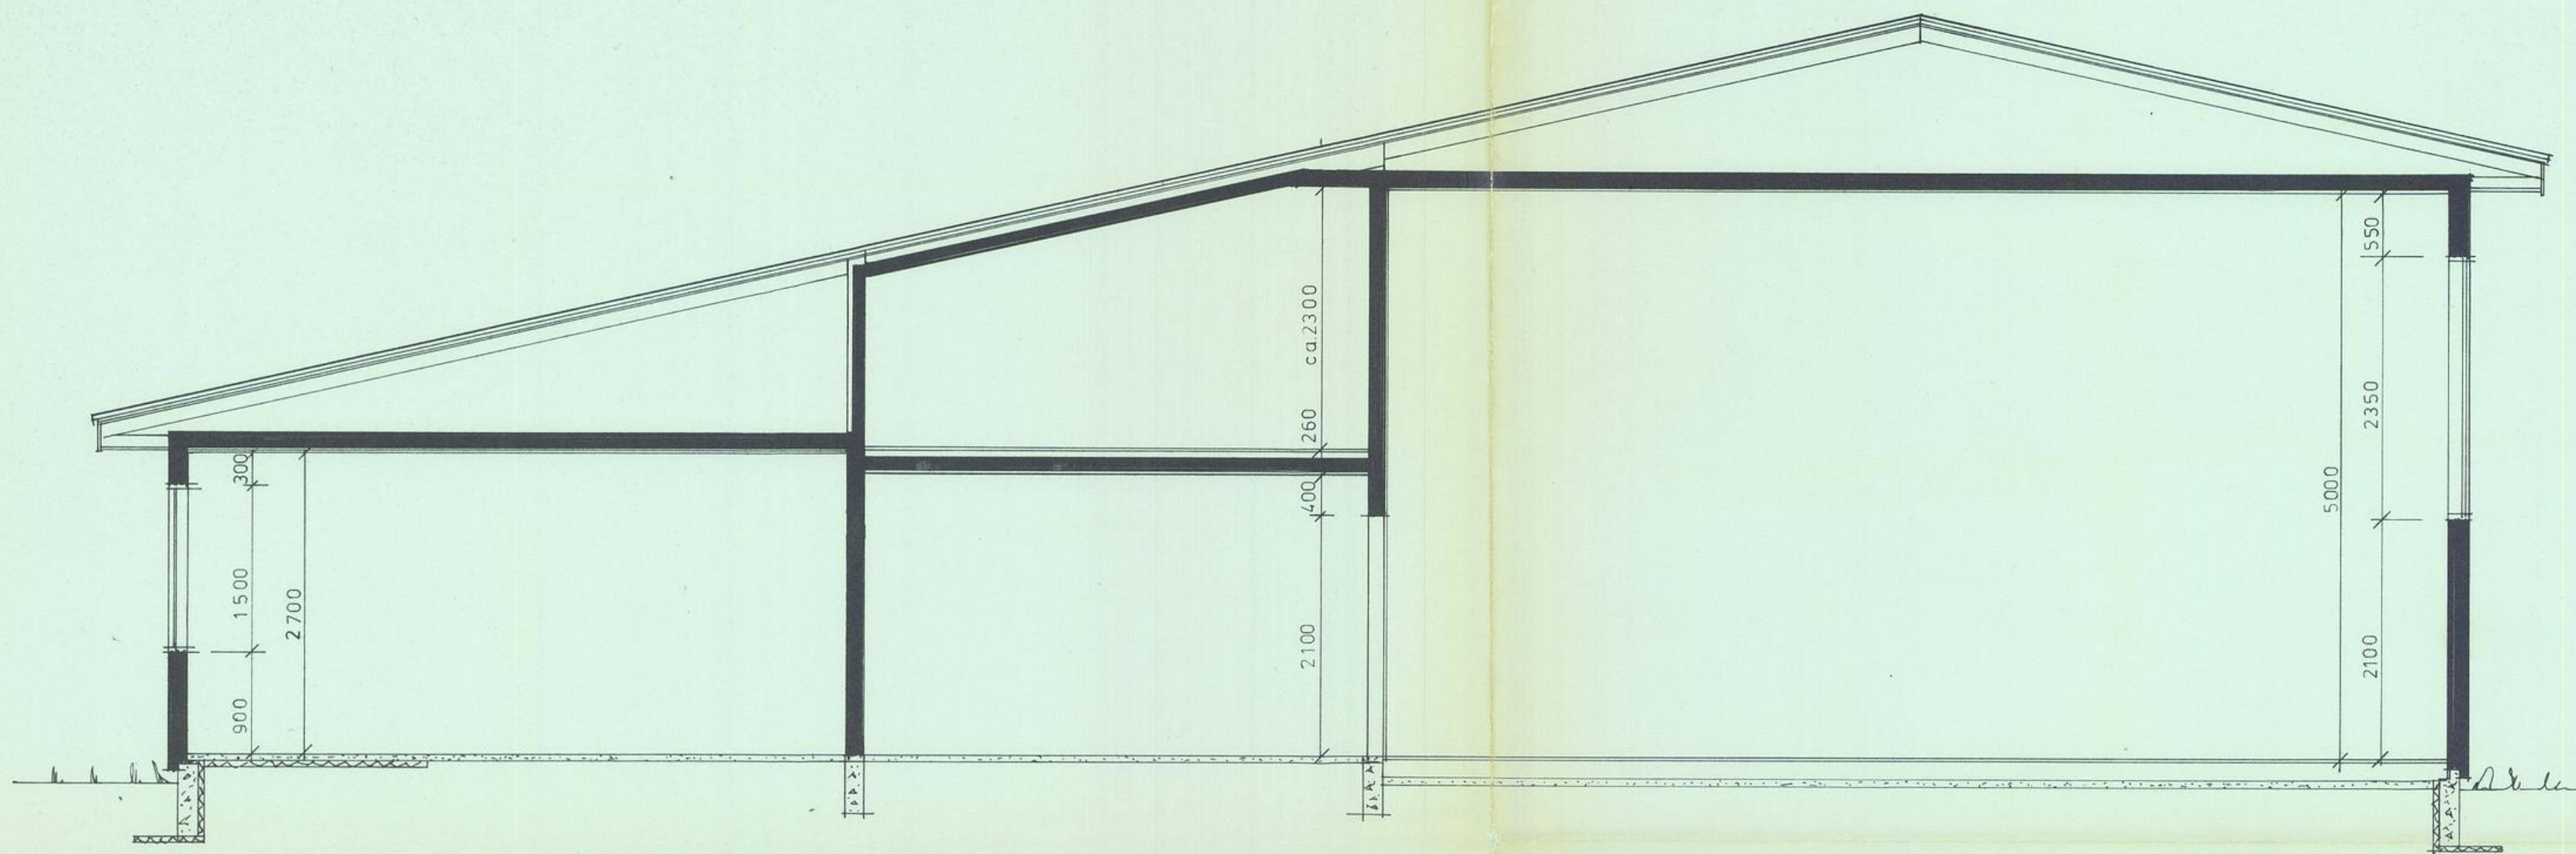

SNITT A-A

REV.	ANT.	REVIDERINGEN GJELDER	SIGN.	DATO
BYGGHERRE		SURNADAL KOMMUNE		
BYGGEPLASS		TODALEN		
TEGN.		ERST. FOR	ERST. AV	
GODKJ.		TEGN. NR.		
MAL	1:50	SB 6209-2-05		
DATO	1. 9. 81	PROSJ. NR.		

Block Watne 
 G. Block Watne a/s
 Block Watne Bygg a/s
 Block Watne Hus a/s

Tegningen må hverken helt eller delvis kopieres eller benyttes ved utførelse av arbeider som G. Block Watne A.s ikke medvirker i.