


OVERSIKTSKART ARBEIDSVARSLINGSPLAN 24.06.19

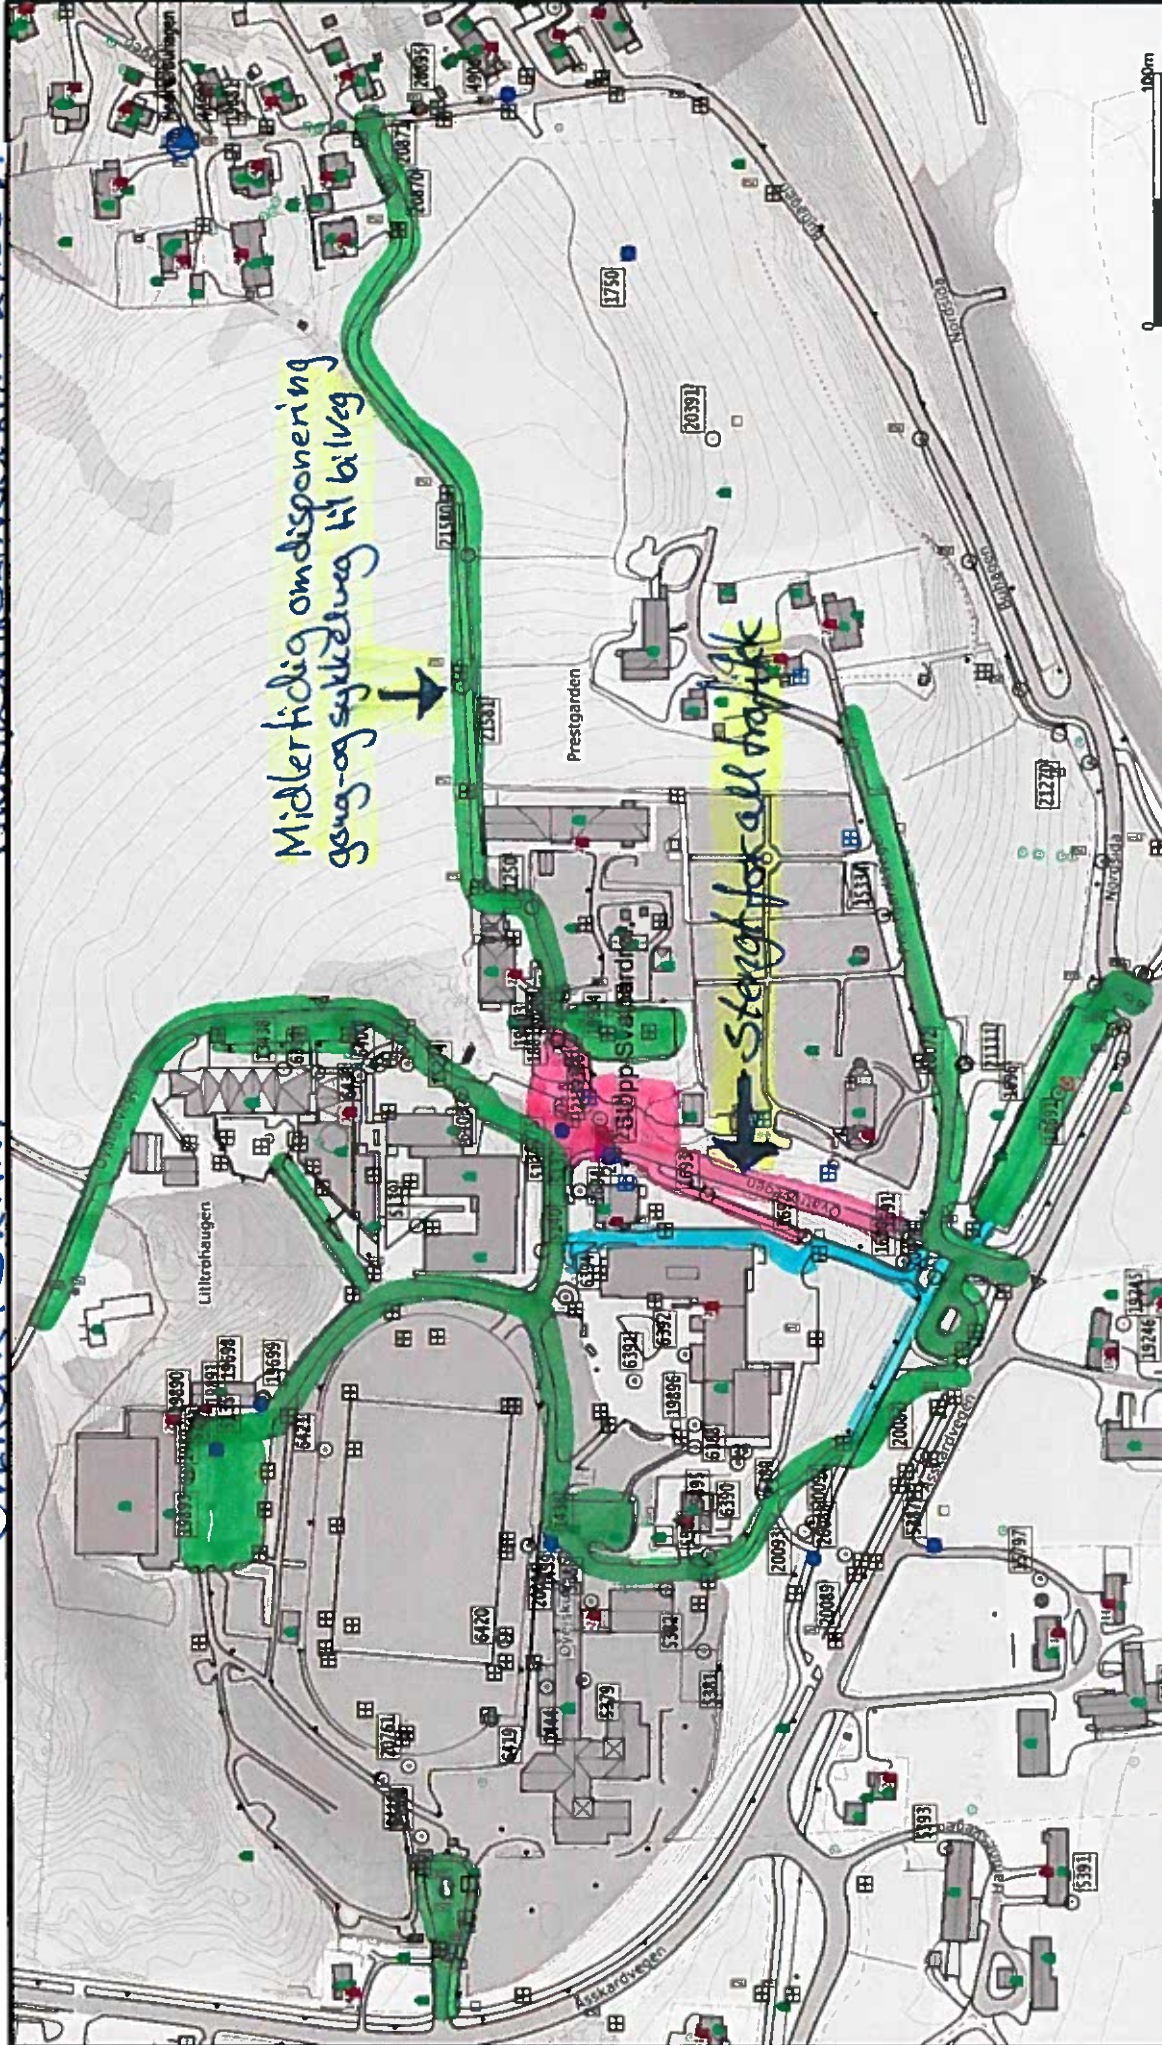

- Avløp felles
- Drenering
- Overvann
- Pumpeløst spåvann
- Spåvann
- Vannledning
- Andre

- Boleg
- Gang- og sykkelveg
- Åpen bilveg + P-PLASER
- STENGT UNDER ANLEGGARBEIDET

Beliggenhet og høyder må opprindes som orientering.
 Koordinatsystem: EUREF89 - SONE 32 (EPSG:25832)
 Høydesystem: NN 2000 høyder (EPSG:5941)



Surnadal Kommune
 Kommunalteknikk

Omjøringsalternativer på Øye

Dato: 2019.06.21
 Sign: GB



Målestokk
 1:3000