


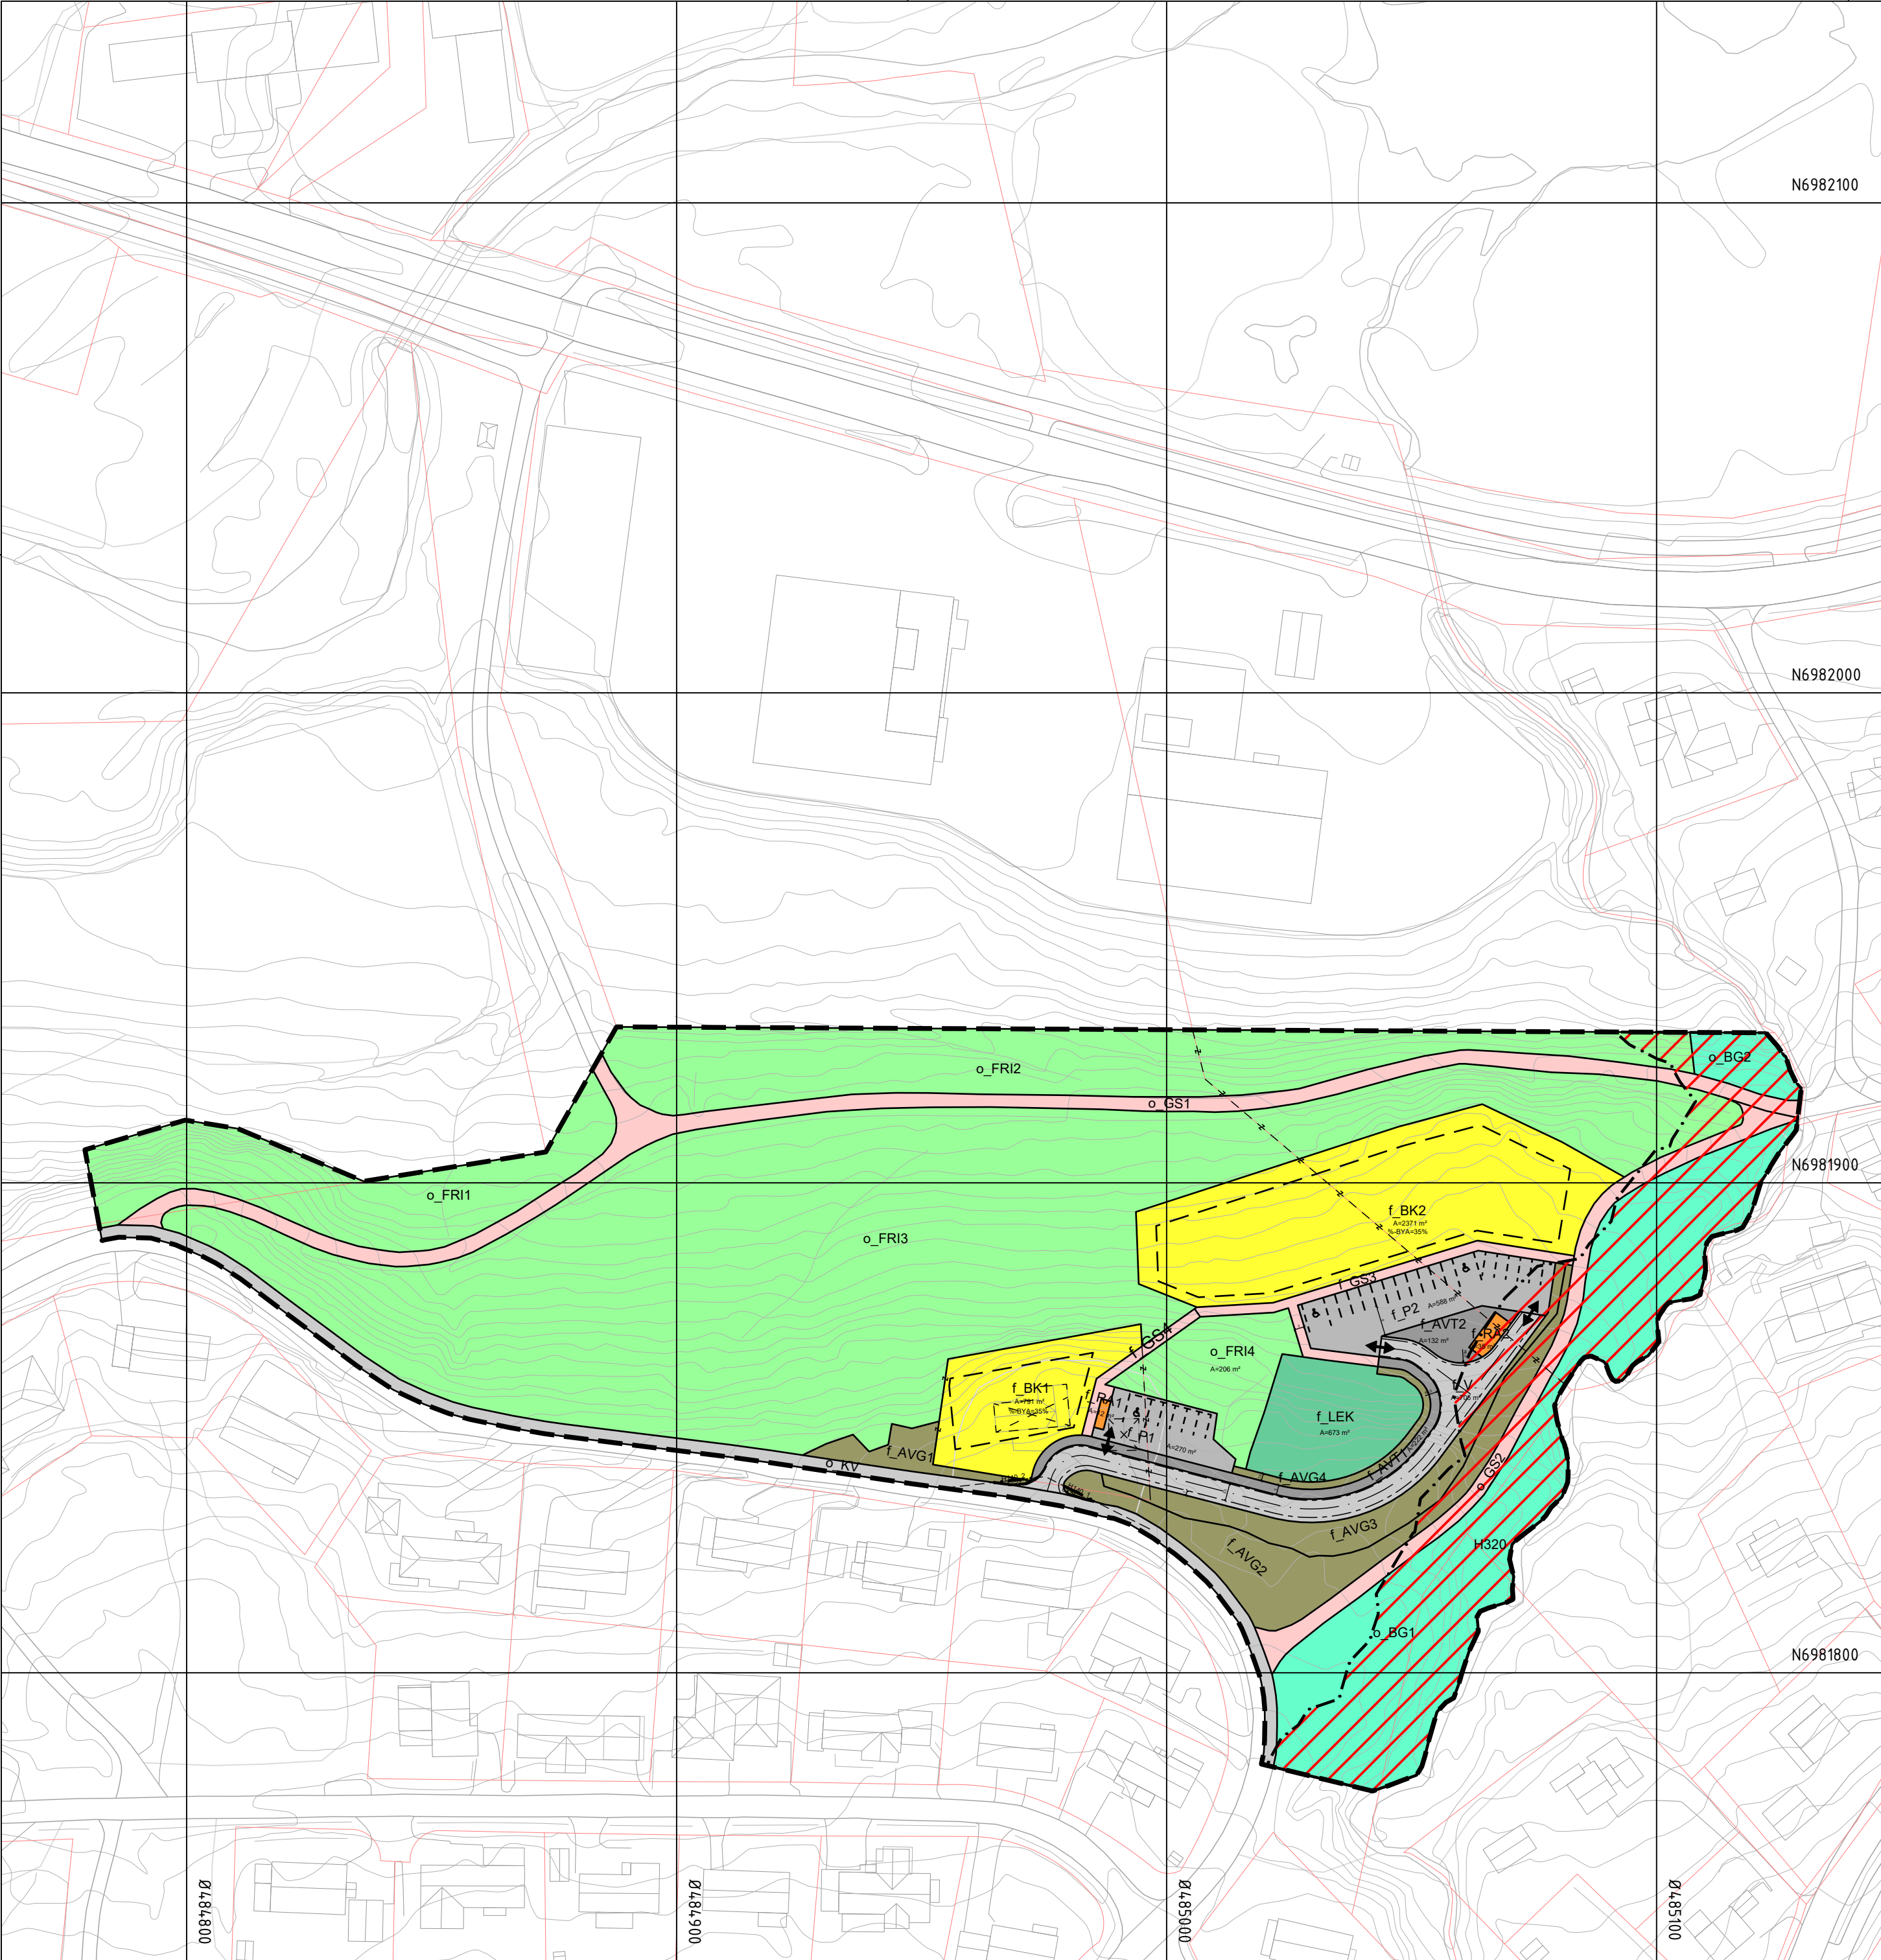

Tegnforklaring

Reguleringsplan PBL 2008

§12-5. Nr. 1 - Bebyggelse og anlegg

- BK1-2 Boligbebyggelse-konsentrert småhusbebyggelse (1112)
- RA1-2 Renovasjonsanlegg (1550)
- LEK Lekeplass (1610)

§12-5. Nr. 2 - Samferdselsanlegg og teknisk infrastruktur

- V Veg (2010)
- KV Kjøreveg (2011)
- GS1-4 Gang-/sykkelveg (2015)
- AVT1-2 Annen veggrunn - tekniske anlegg (2018)
- AVG1-4 Annen veggrunn - grøntareal (2019)
- P1-2 Parkering (2080)

§12-5. Nr. 3 - Grønnstruktur

- BG1-2 Blå/grønnstruktur (3002)
- FRI1-4 Friområde (3040)

§12-6 - Hensynssoner

- H140 Frisikt (140)
- H320 Flomfare (320)

Linjesymbol

- Plangrense
- Formålgrense
- Grense for sikringssone
- Grense for faresone
- Eiendomsgrense som skal oppheves (1204)
- Byggegrense (1211)
- Bebyggelse som forutsettes fjernet (1215)
- Regulert senterlinje (1221)
- Frisiktlinje (1222)
- Regulert kant kjørebane (1223)
- Regulert parkeringsfelt (1225)
- Måle og avstandslinje (1259)

Punktsymboler

- Avkjørsel - både inn og utkjøring (1242)

Kartopplysninger

Kilde for basiskart: NoIS, FKB, Matrikkel
Dato for basiskart: 27.03.2023
Koordinatsystem: ETRS89.UTM-32N
Høydegrunnlag: NN2000

Ekvidistanse: 1m
Kartmålestokk: 1:1000 (A2)
0 25 50m



Detaljregulering
Midtigrenda Panorama

Med tilhørende reguleringsbestemmelser

Arealplan-ID:
1566_20220004

Forslagsstiller:
Arold Moen

SAKSBEHANDLING ETTER PLAN- OG BYGNINGSLOVEN

Dato	Revisjon	Endringer iht. kommunens tilbakemeldinger
Dato XXX	Revisjon XXX	
Dato XXX	Revisjon XXX	

Kommunestyret sitt vedtak

Ny 2. gang behandling			
Offentlig ettersyn fra til			
2. gangs behandling			
Offentlig ettersyn fra til			
1. gangs behandling			
Kunngjøring av oppstart av planarbeid		09.05.2023	MaBRo
Oppstartsmøte...	22/00232	28.03.2023	HSt
PLANEN ER UTARBEIDET AV:	Norconsult	PLANKONSULENT	
	TEGNNR.	DATO	SIGN
	R20-2-09D	29.05.2024	MaBRo

Det bekreftees at planen er i samsvar med kommunestyrets vedtak av

BekreftDato
Date
PLANSJEFFAVN
Plansjef