


"X:\nor\opdrag\Modell\2025\08\202508357\BIM\VA_Tilbakemill\LAY_VA.dwg - NinBak - Plottet: 2025-01-31, 15:10:28 - LAYOUT = GH100 - XREF = T:NO_Midtigrenda Panorama_plankart_OE_rev2, T:VA, T:VA_eksisterende, T_kart"

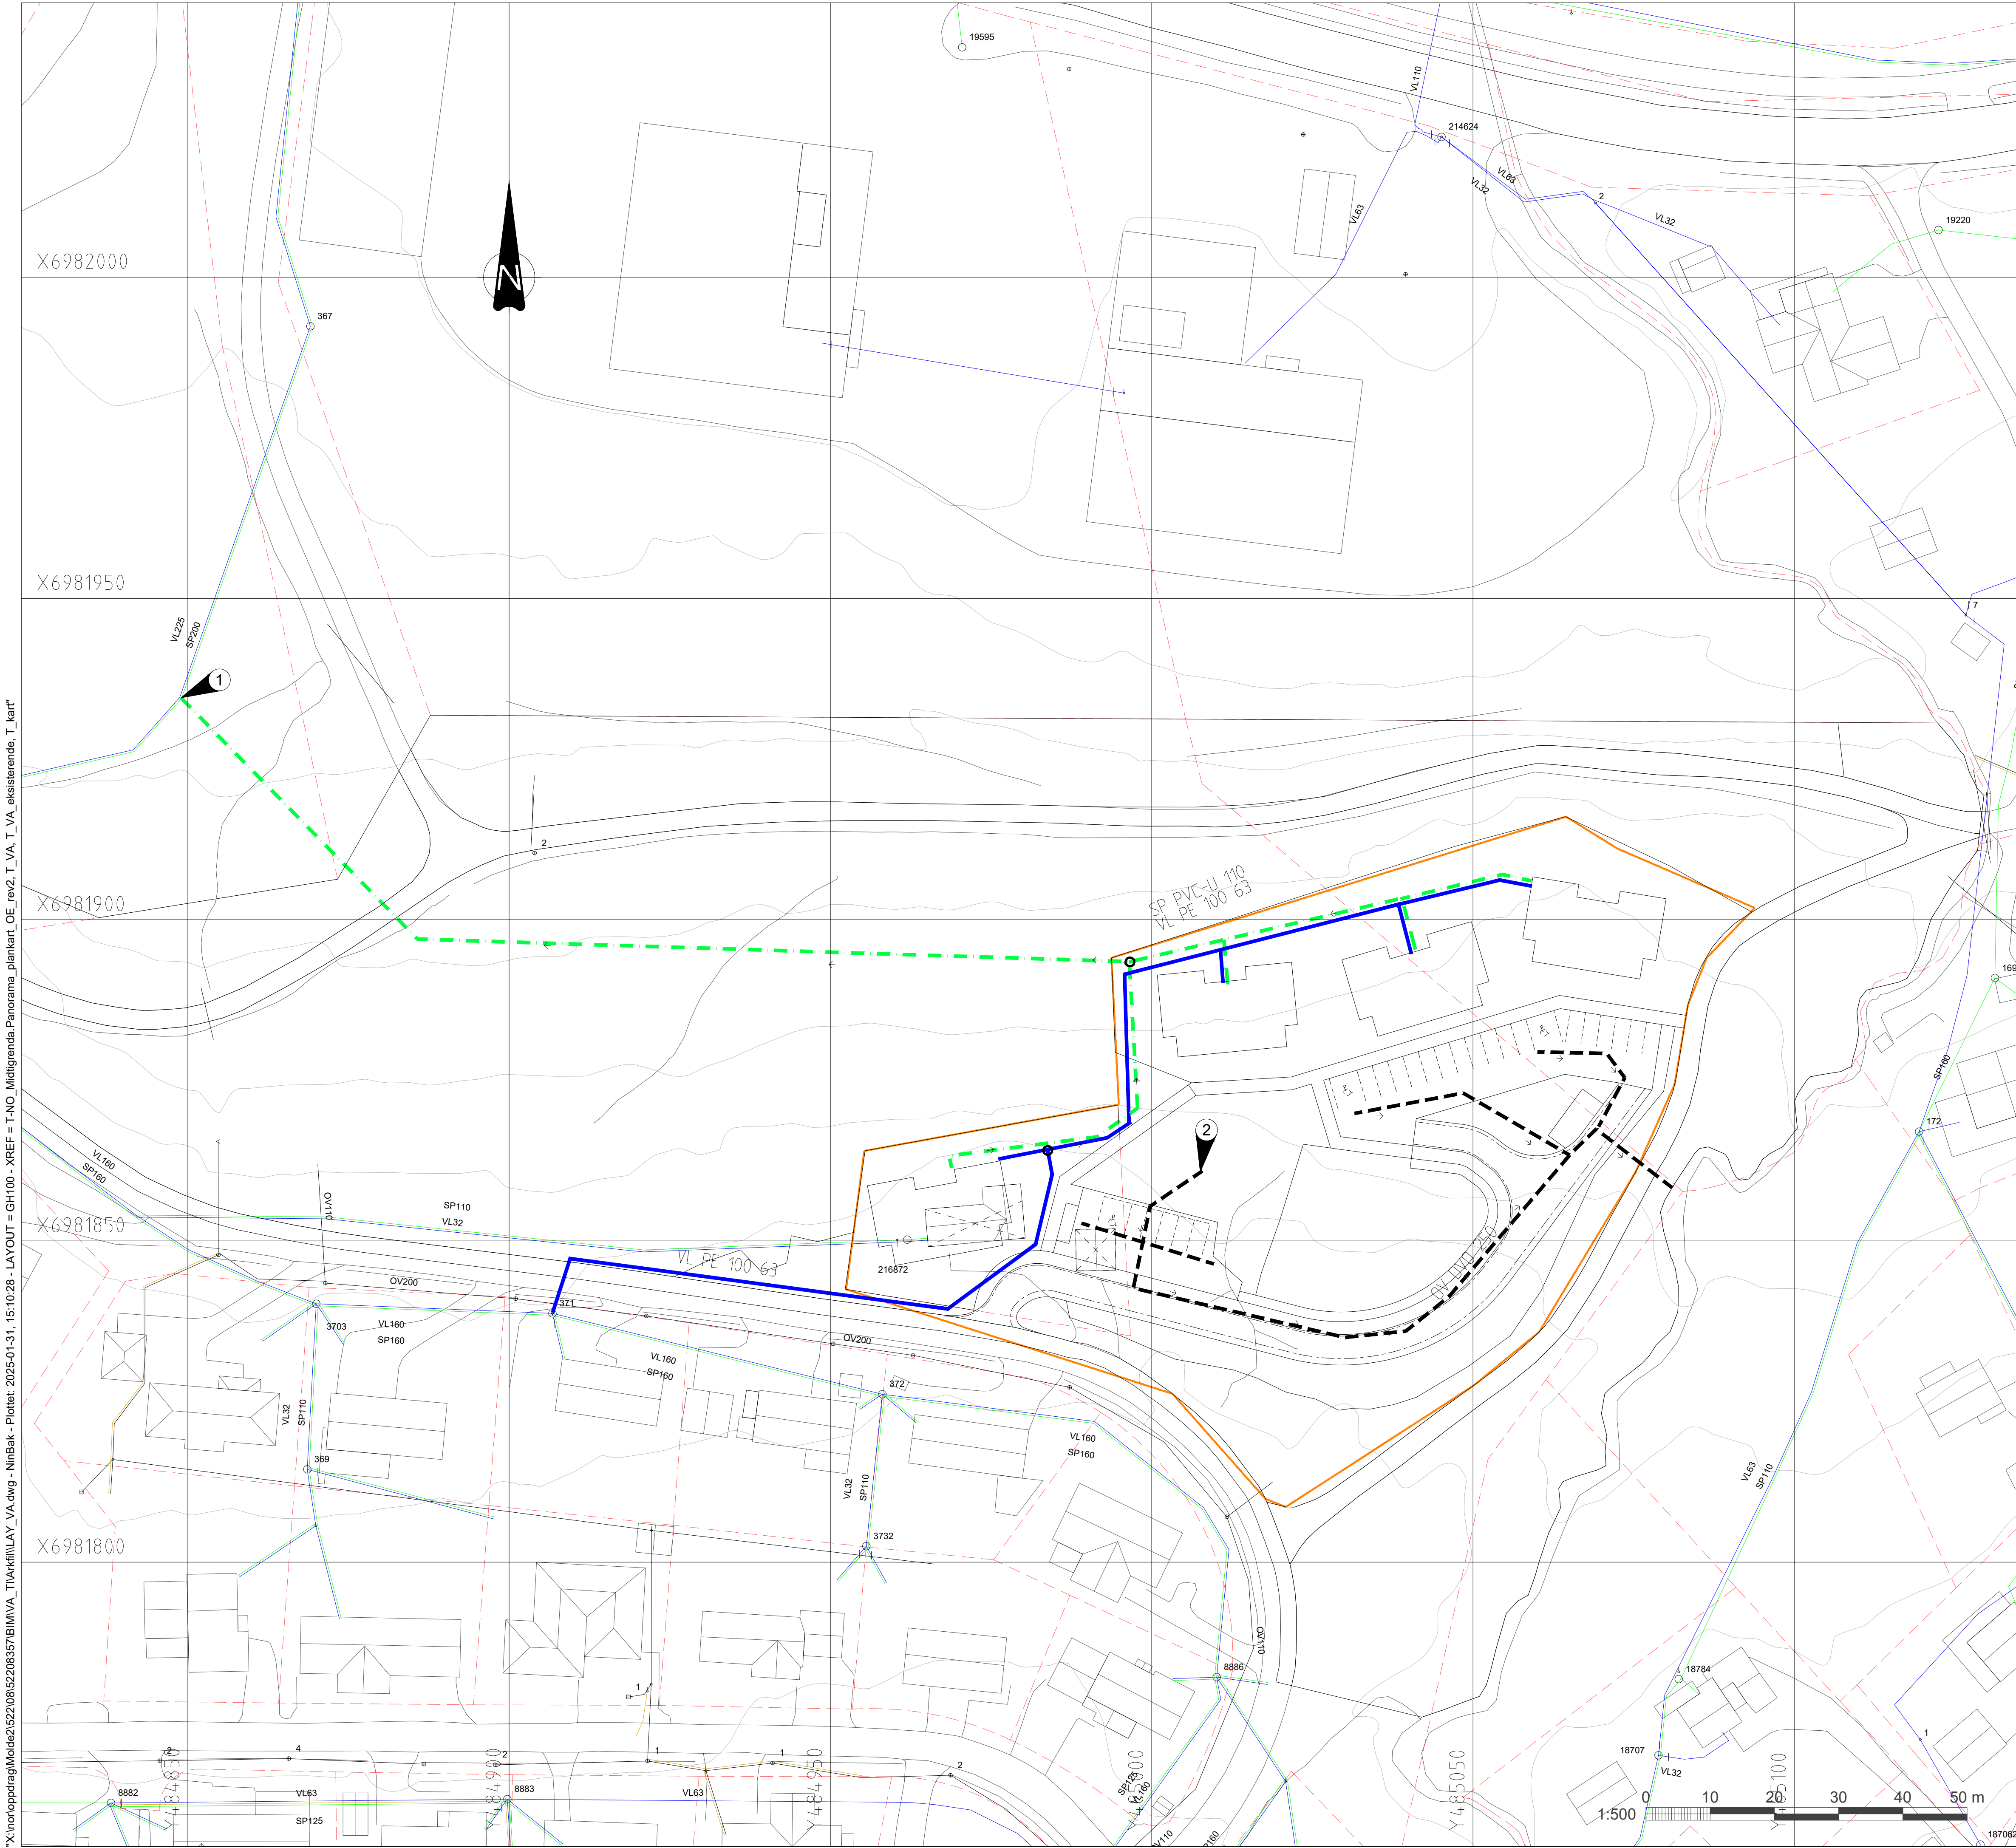

TEGNFORKLARING

	Eksisterende	Planlagt
Vannledning		
Spillvannsledning		
Overvannsledning		
Kum		
Sandfang/gatesluk		
Pumpestasjon		
Planavgrensning		
Eiendomsgrense		

FORKLARINGER

- 1 Kommunalt spillvannsledning ligger omtrent på kotehøyde 13moh
- 2 Det foreslås å etablere naturbasert lekeareal med forsenkninger for reduksjon av partikkelforurensning.
- Taknedløp føres til terreng
 - Plassering av sandfang avklares i samråd med prosjekterende for utomhus i i detaljprosjektering
 - Kotehøyder på eksisterende kommunalt ledningsnett er uvisst, og bør kartlegges før bygging

HENVISNINGER

1. VA-01: VAO notat - Midtigrenda Panorama detaljregulering

Høydesystem: NN2000			Koordinatsystem: EUREF89 UTM 32		
Rev.	Dato	Beskrivelse	Utarbeidet	Fagkontroll	Godkjent
E02	2025-01-31	Oppdatert iht. plantegning	NinBak	ToLRe	MaBRo
E01	2024-08-30	For godkjenning av myndigheter	NinBak	ToLRe	MaBRo
Dette dokumentet er utarbeidet av Norconsult som del av det oppdraget som fremgår nedenfor. Opphavsretten tilhører Norconsult. Dokumentet må bare benyttes til det formål som oppdragsavtalen beskriver, og må ikke kopieres eller gjøres tilgjengelig på annen måte eller i større utstrekning enn formålet tilsier.					
Hamnesvegen AS					Målestokk (gjelder A1)
Midtigrenda Panorama					1:500
Detaljregulering					
VAO rammeplan					
Norconsult		Oppdragsnummer	Tegningsnummer	Revisjon	
		52208357	GH100	E02	