


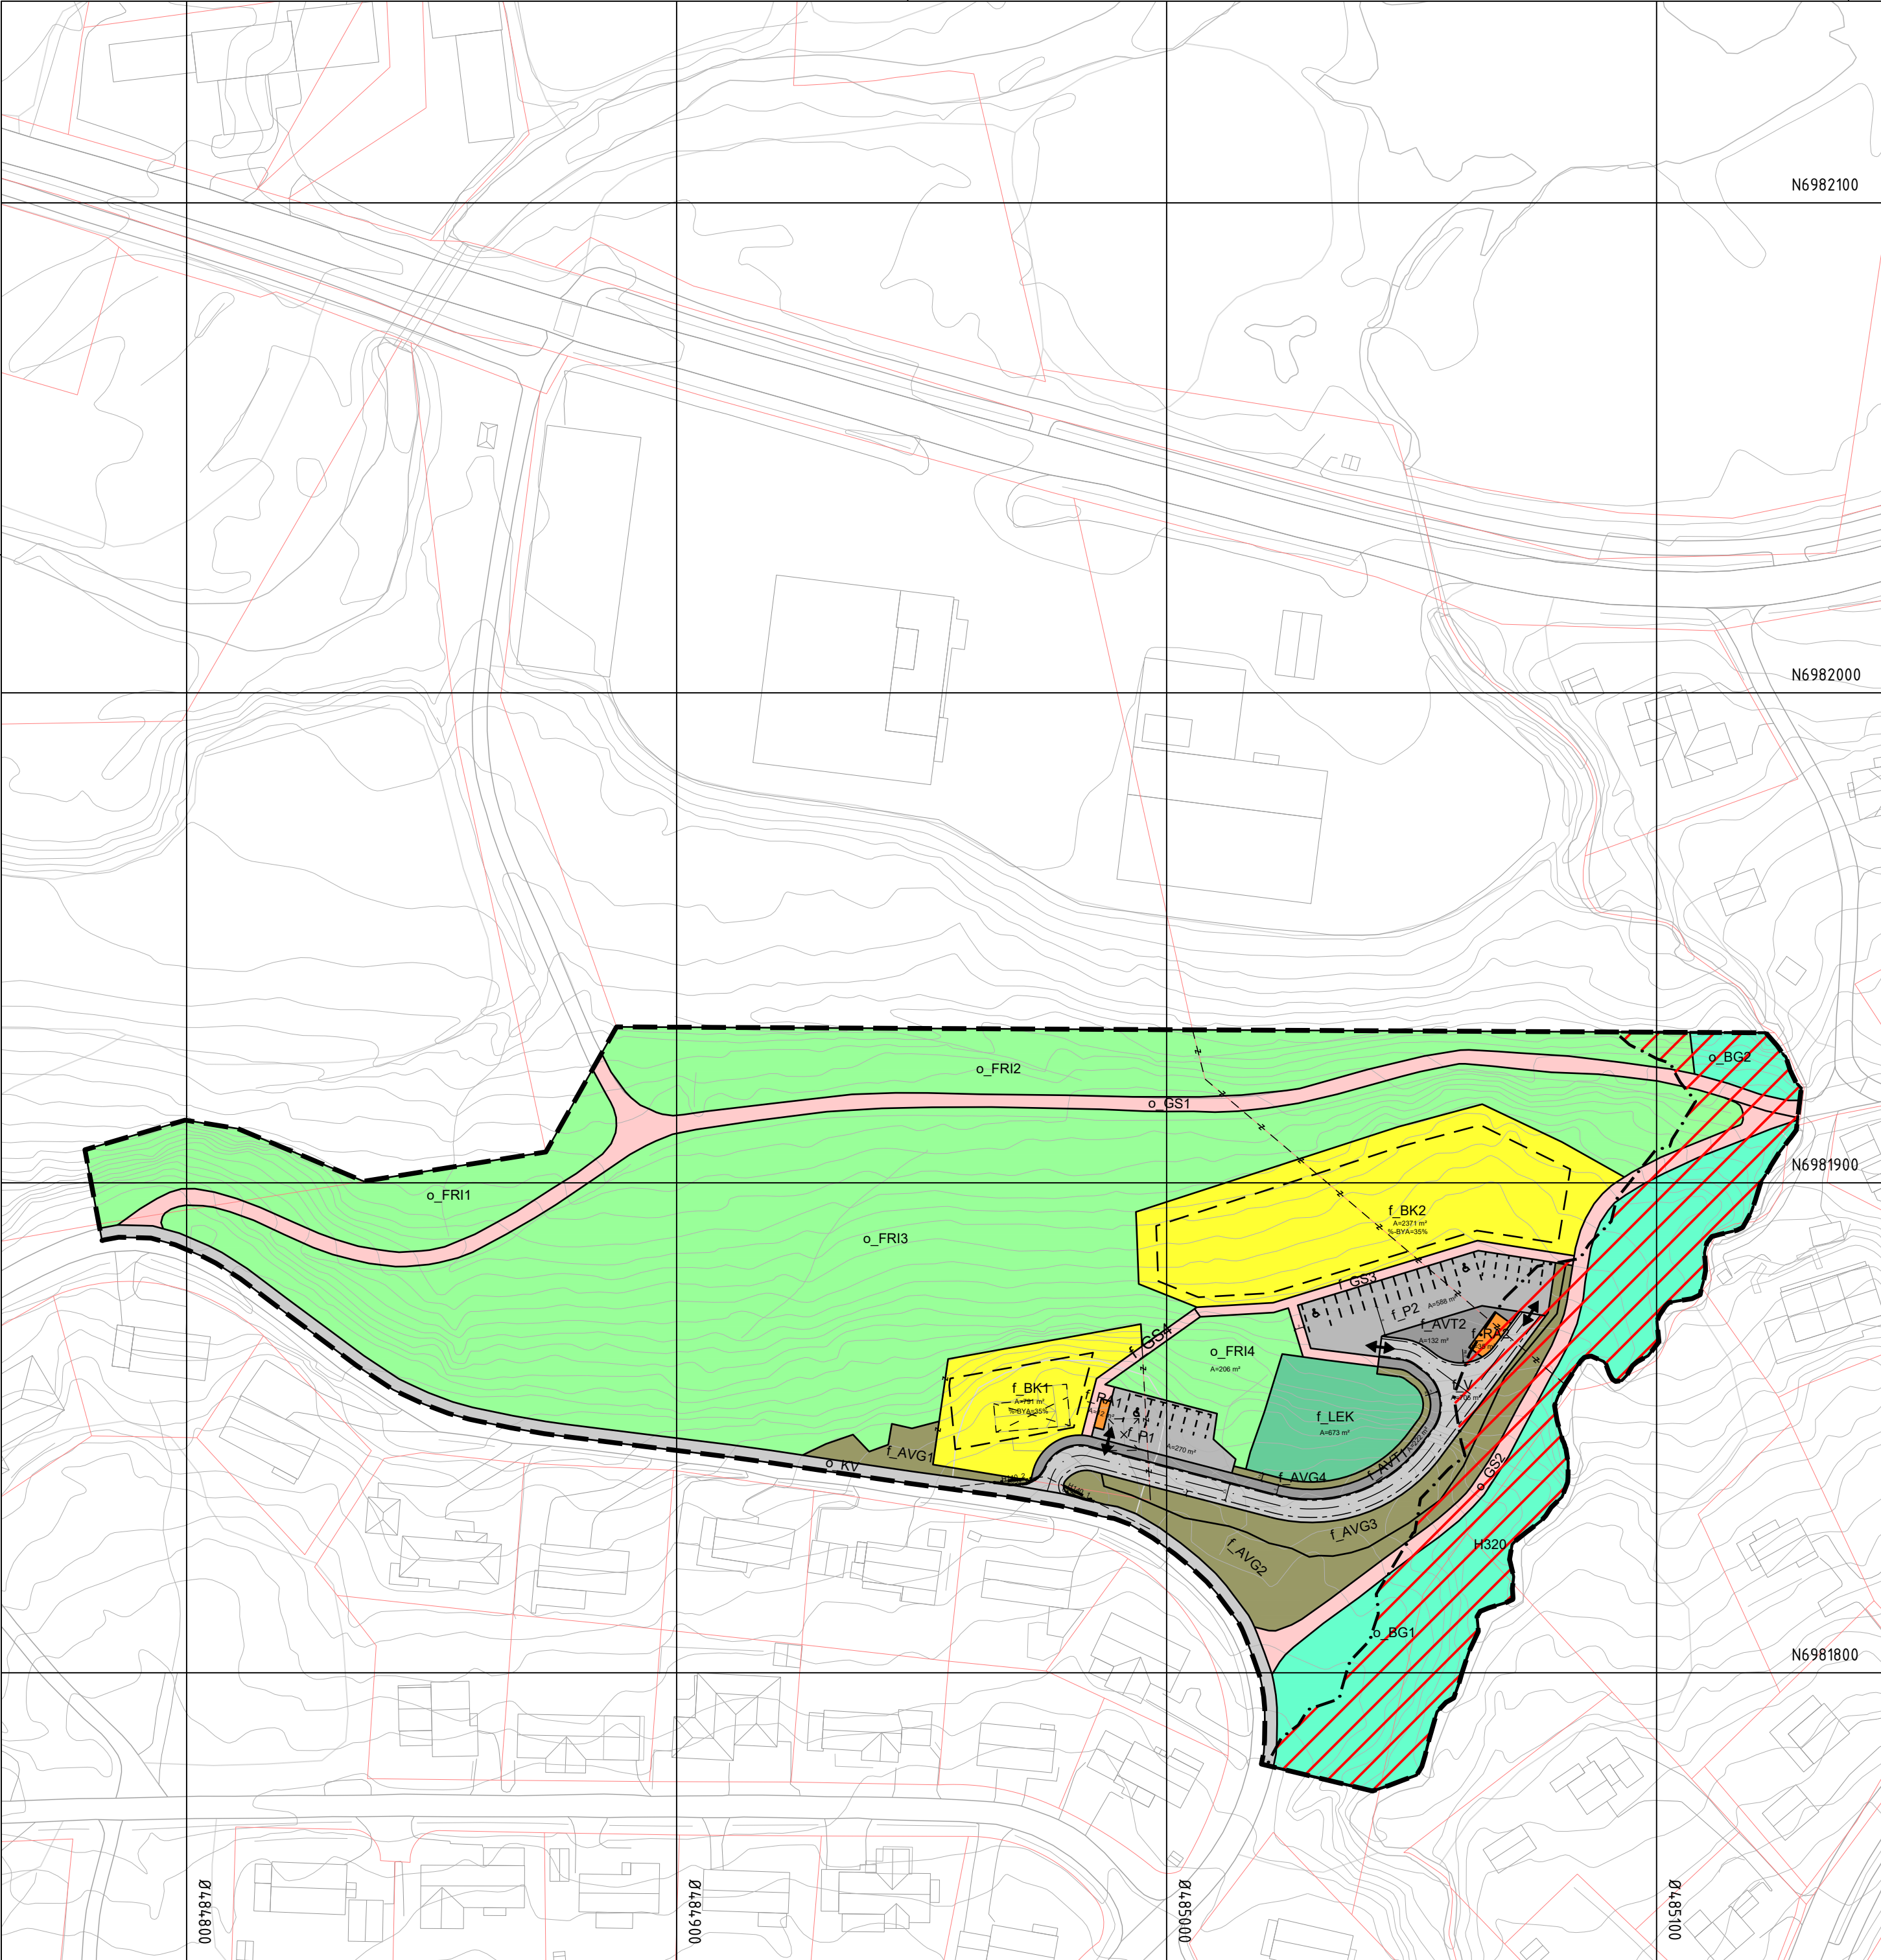

Tegnforklaring

Reguleringsplan PBL 2008

§12-5. Nr. 1 - Bebyggelse og anlegg

- BK1-2 Boligbebyggelse-konsentrert småhusbebyggelse (1112)
- RA1-2 Renovasjonsanlegg (1550)
- LEK Lekeplass (1610)

§12-5. Nr. 2 - Samferdselsanlegg og teknisk infrastruktur

- V Veg (2010)
- KV Kjøreveg (2011)
- GS1-4 Gang-/sykkelveg (2015)
- AVT1-2 Annen veggrunn - tekniske anlegg (2018)
- AVG1-4 Annen veggrunn - grøntareal (2019)
- P1-2 Parkering (2080)

§12-5. Nr. 3 - Grønnstruktur

- BG1-2 Blå/grønnstruktur (3002)
- FRI1-4 Friområde (3040)

§12-6 - Hensynssoner

- H140 Frisikt (140)
- H320 Flomfare (320)

Linjesymbol

- Plangrense
- Formålgrense
- Grense for sikringssone
- Grense for faresone
- Eiendomsgrense som skal oppheves (1204)
- Byggegrense (1211)
- Bebyggelse som forutsettes fjernet (1215)
- Regulert senterlinje (1221)
- Frisiktlinje (1222)
- Regulert kant kjørebane (1223)
- Regulert parkeringsfelt (1225)
- Måle og avstandslinje (1259)

Punktsymboler

- Avkjørsel - både inn og utkjøring (1242)

Kartopplysninger

Kilde for basiskart: NoIS, FKB, Matrikkel
Dato for basiskart: 27.03.2023
Koordinatsystem: ETRS89.UTM-32N
Høydegrunnlag: NN2000

Ekvidistanse: 1m
Kartmålestokk: 1:1000 (A2)
0 25 50m



Detaljregulering
Midtigrenda Panorama

Med tilhørende reguleringsbestemmelser

Arealplan-ID:
20220004

Forslagsstiller:
Arold Moen

SAKSBEHANDLING ETTER PLAN- OG BYGNINGSLOVEN

Dato	Revisjon	Endringer iht. kommunens tilbakemeldinger
Dato XXX	Revisjon XXX	
Dato XXX	Revisjon XXX	

Kommunestyret sitt vedtak
2. gang behandling

SAKS-NR	DATO	SIGN
28/05	26.06.25	HS

Offentlig ettersyn fra til

1. gangs behandling

Kunngjøring av oppstart av planarbeid

Oppstartsmøte...

PLANEN ER UTARBEIDET AV: Norconsult PLANKONSULENT

09.05.2023	MaBRo
22/00232	HS
28.03.2023	SIGN
TEGNNR. DATO	
R20-2-09D	MaBRo

Det bekreftes at planen er i samsvar med kommunestyrets vedtak av

26.06.2025
Dato Enhetsleder Areal- og naturforvaltning